



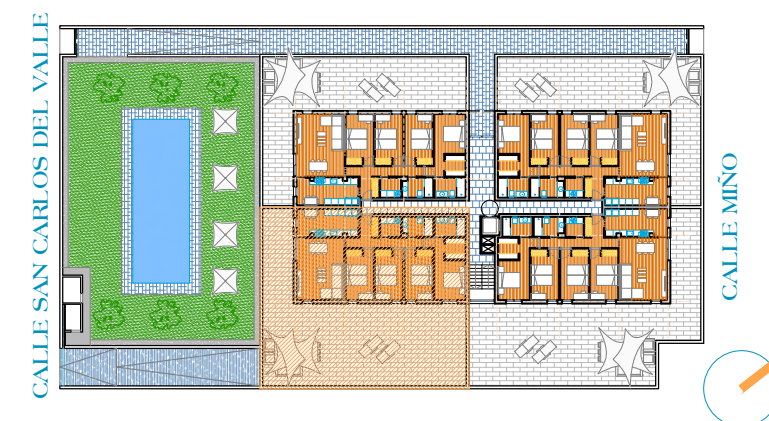

VIVIENDA TIPO - 4DORMITORIOS - Bajo A	
Hall - Distribuidor	9.45 m2
Salón Comedor	23.25 m2
Cocina	13.15 m2
Dormitorio Principal	15.90 m2
Baño D. Principal	4.80 m2
Dormitorio 1	11.20 m2
Dormitorio 2	11.20 m2
Dormitorio 3	11.20 m2
Baño 1	4.65 m2
Lavadero	3.25 m2
TOTAL UTIL INTERIOR VIVIENDA	
108.05 m2	
Patio exterior	152.80 m2
TOTAL UTIL VIVIENDA	
260.80 m2	
TOTAL CONSTRUIDA VIVIENDA	
126.05 m2	
Plaza de Garaje	1
Trastero	1

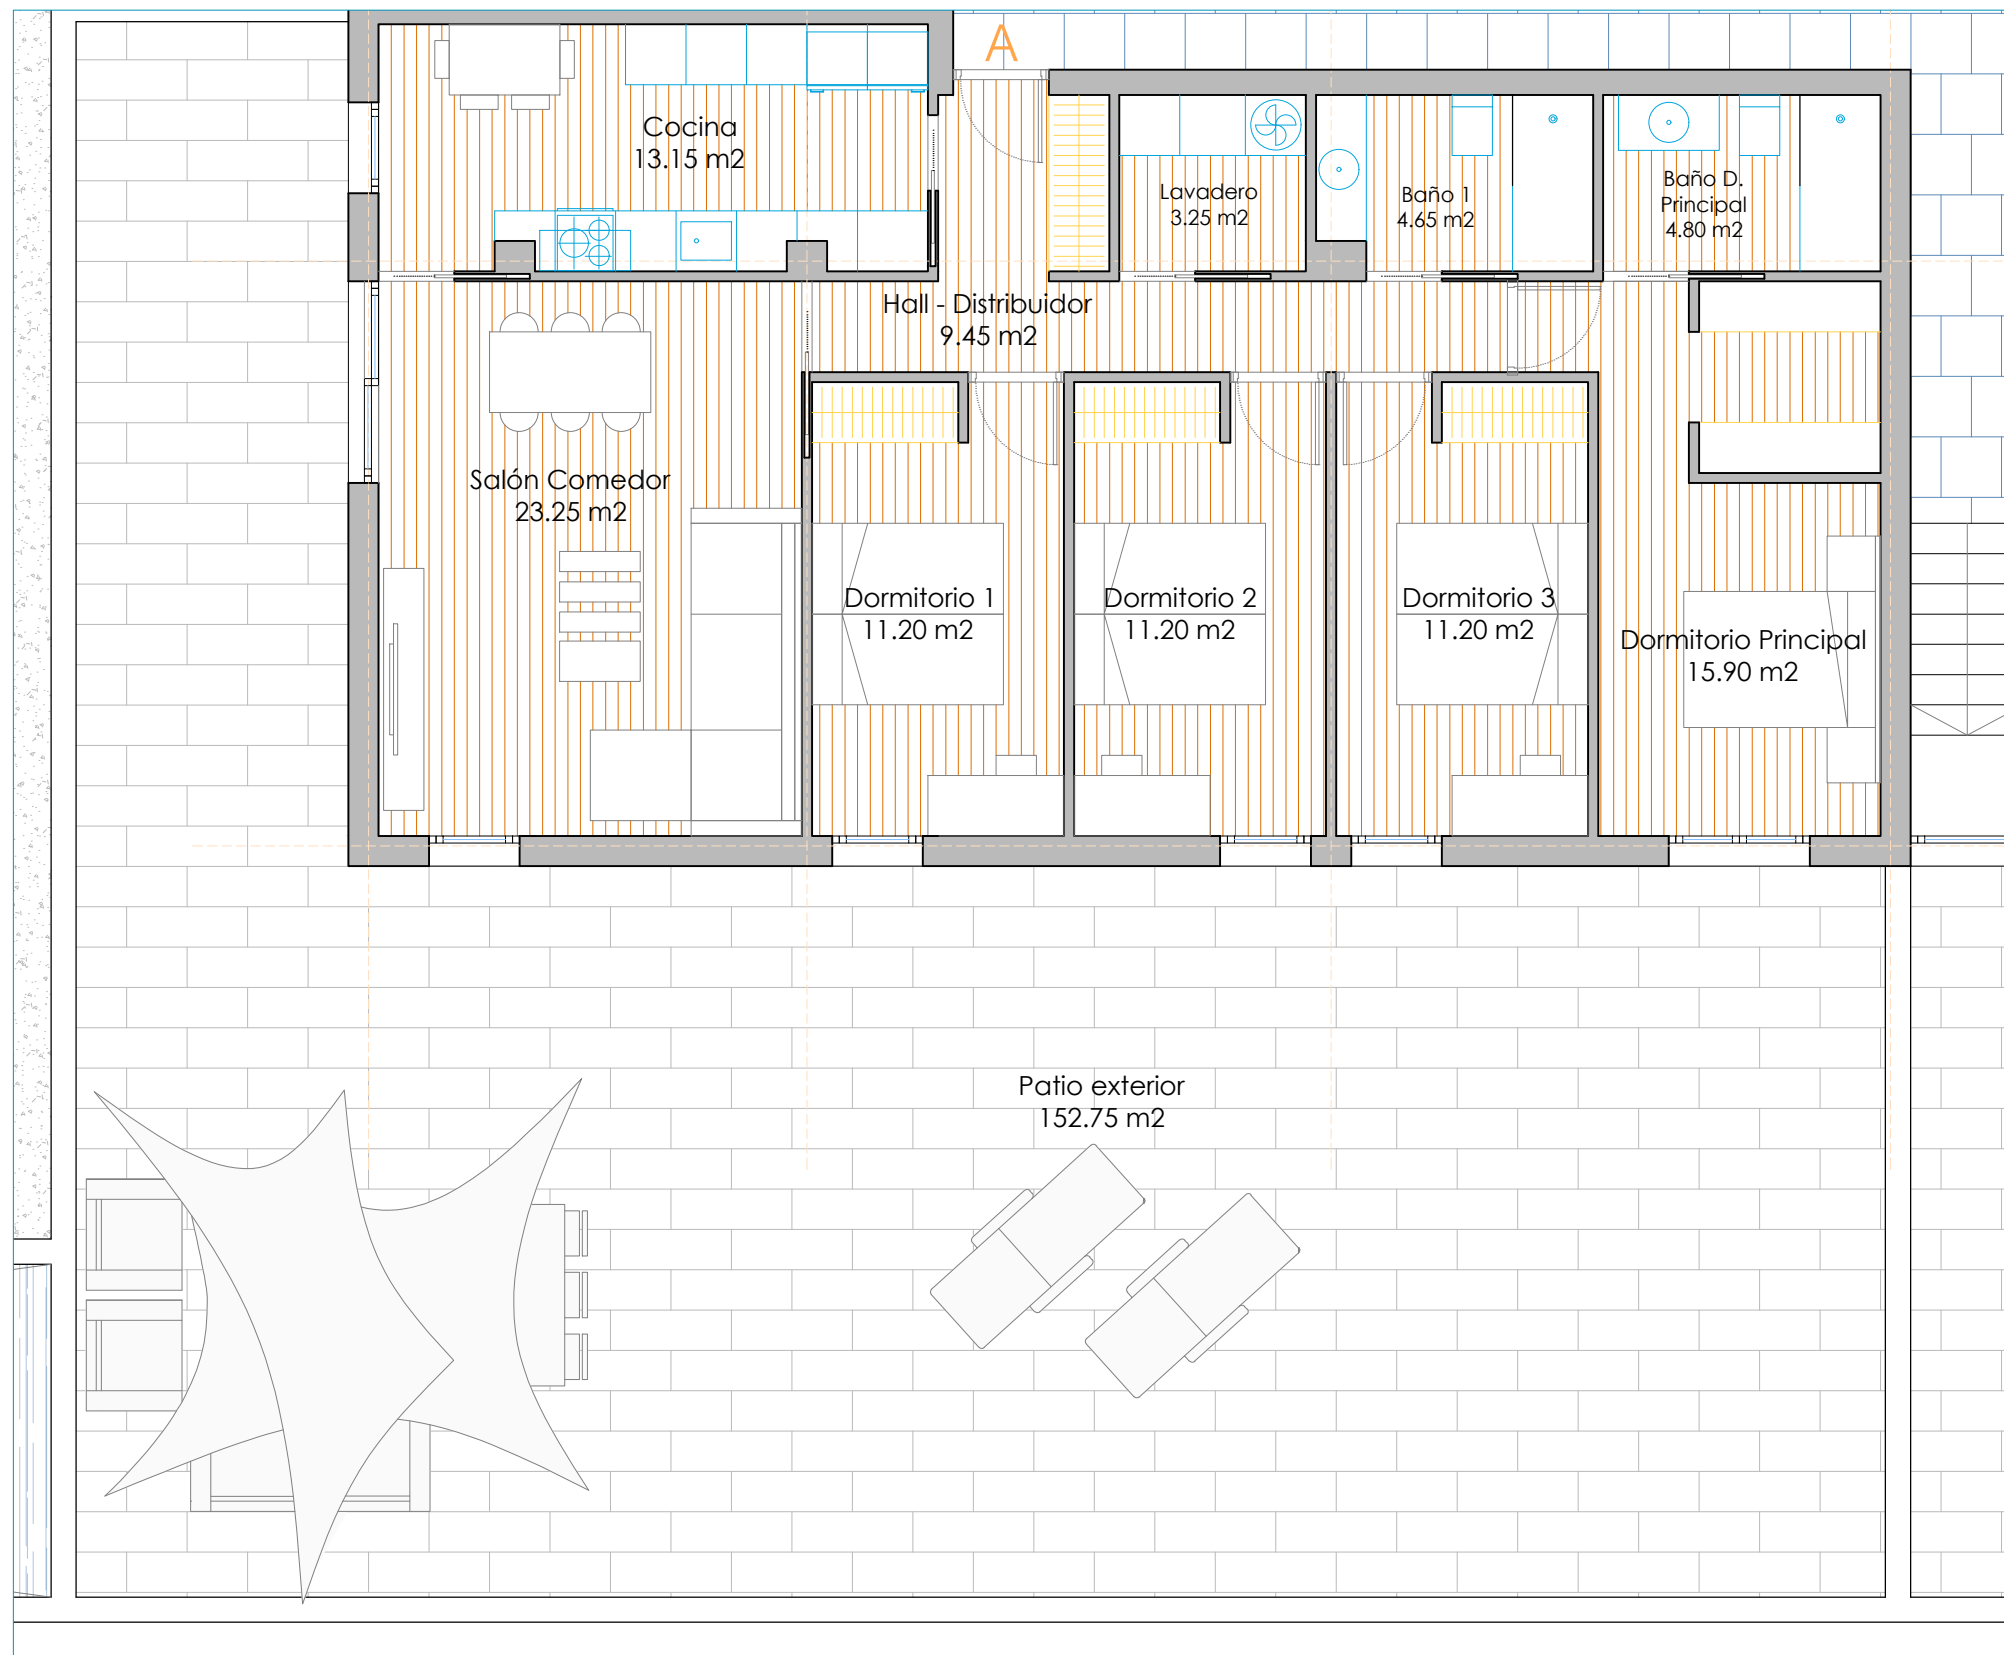

NUEVA PROMOCIÓN DE 20 VIVIENDAS CON GARAJES Y TRASTEROS

CALLE MIÑO Y CALLE SAN CARLOS DEL VALLE - CIUDAD REAL

* Este plano tiene carácter informativo, pudiendo sufrir modificaciones la vivienda con respecto al proyecto original de edificación por razones técnicas, jurídicas y/o comerciales.