


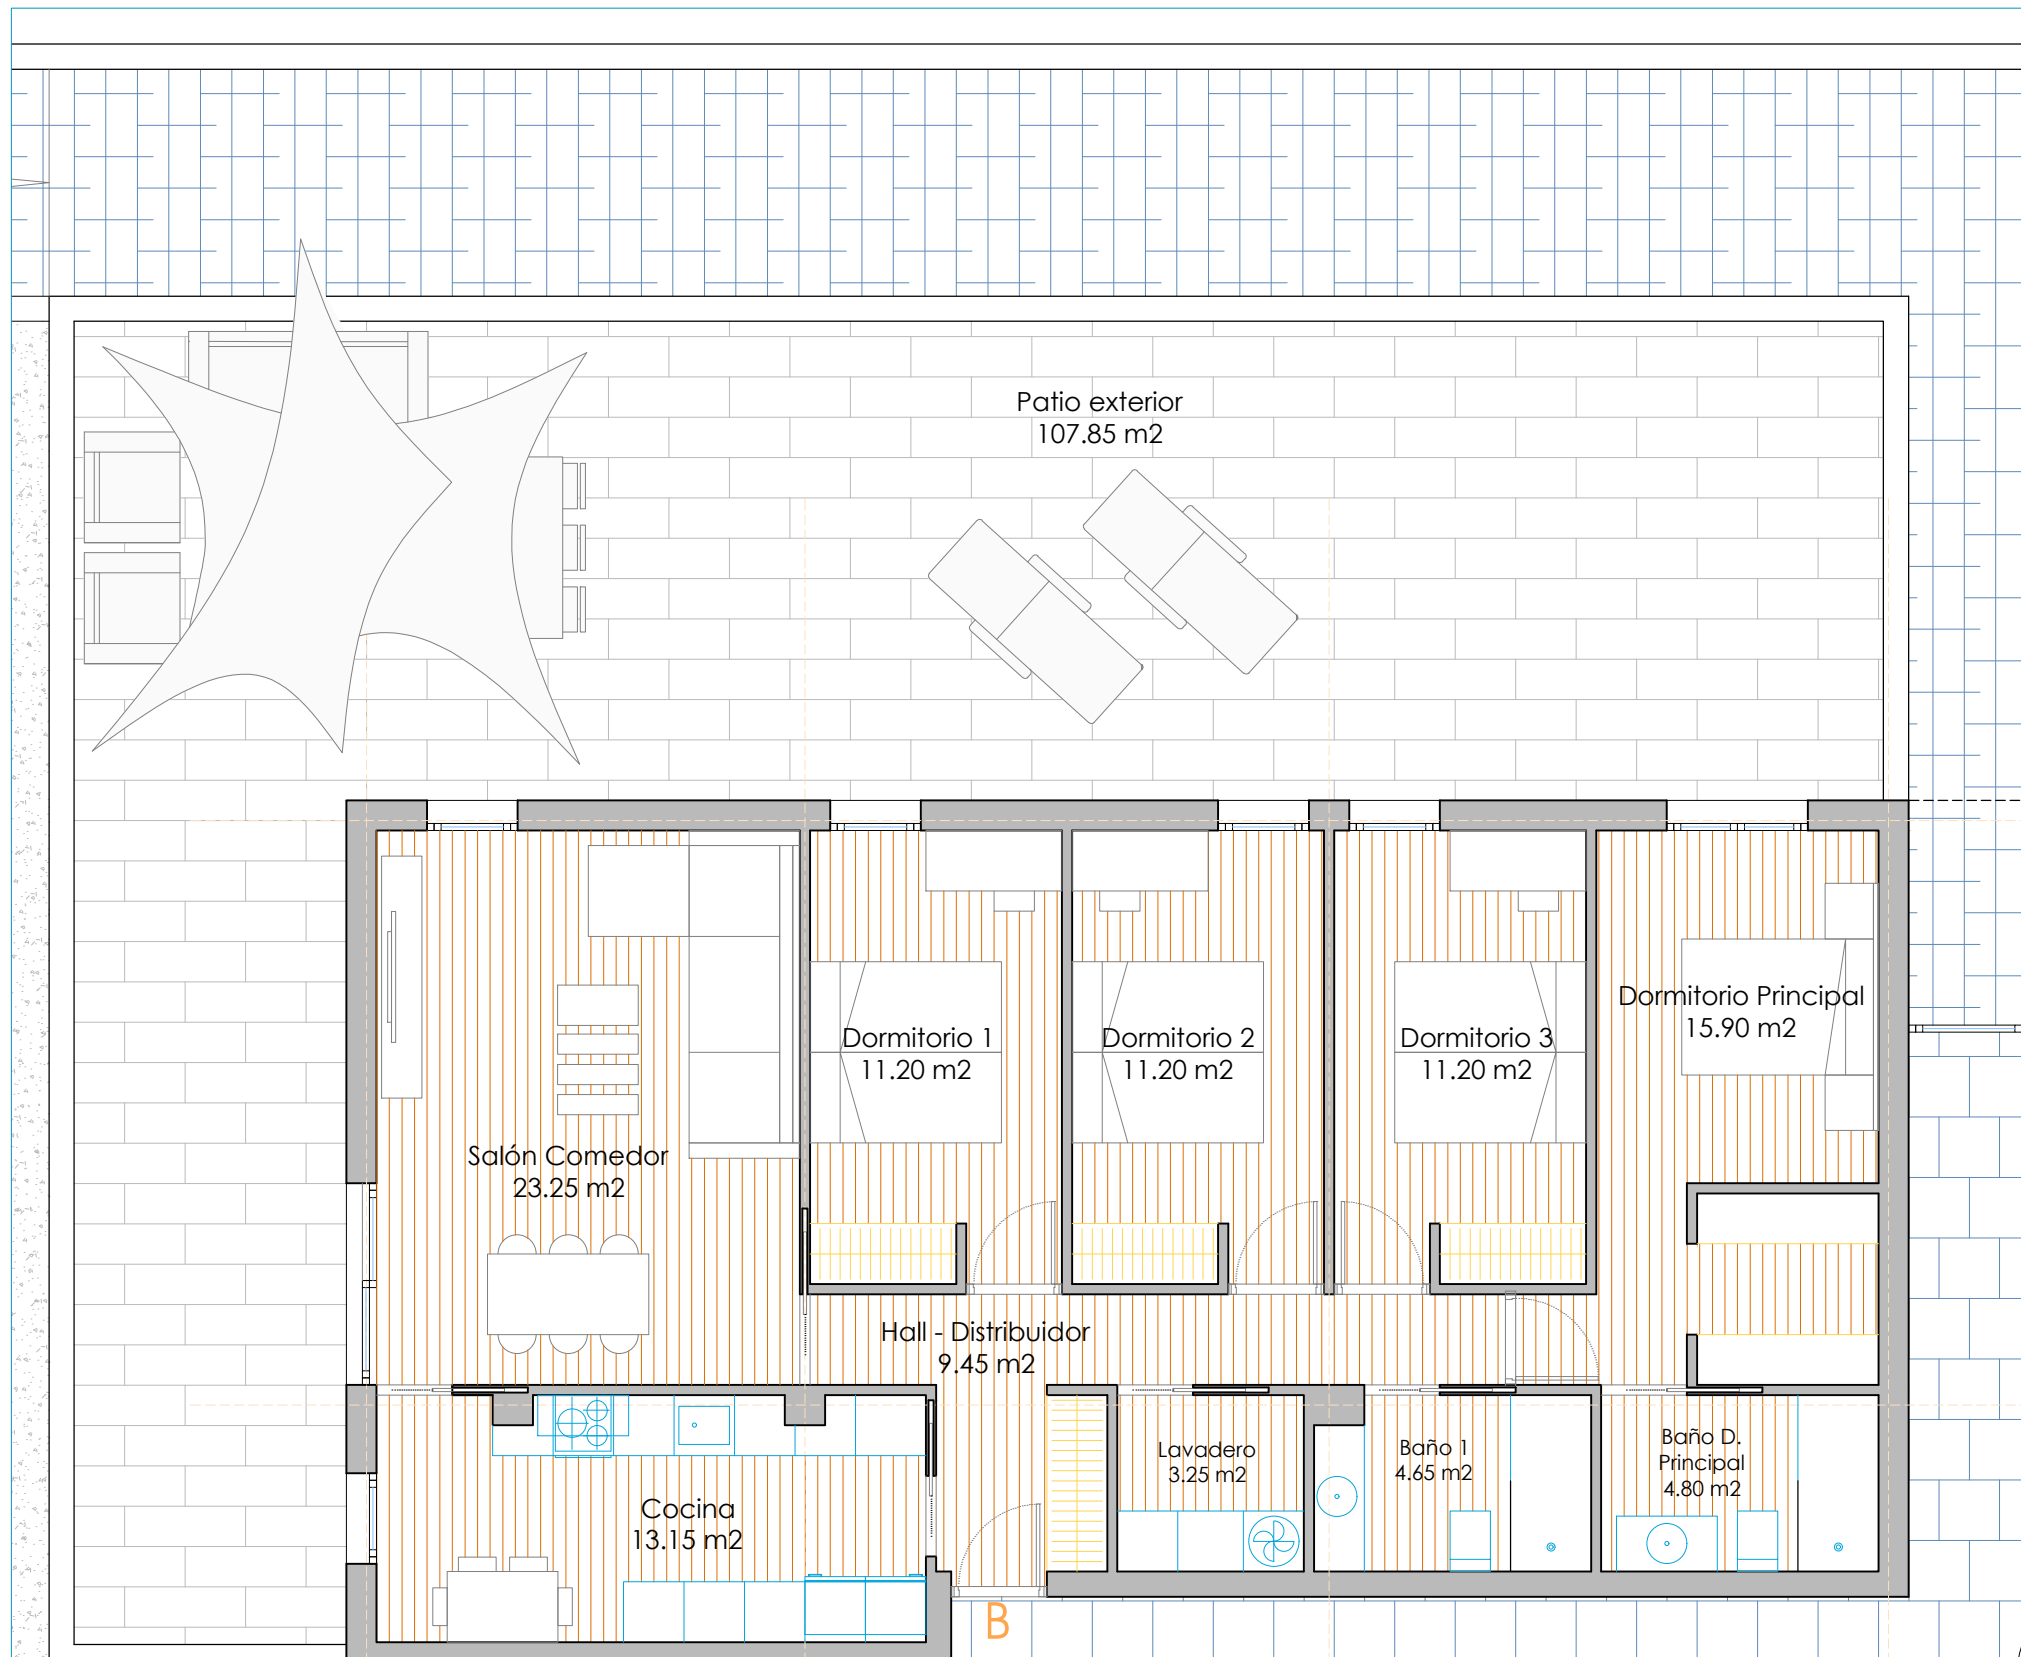

PROMUEVE



Quality Homes Cr

ESCALA GRÁFICA



ARQUITECTURA

f5arquitectos

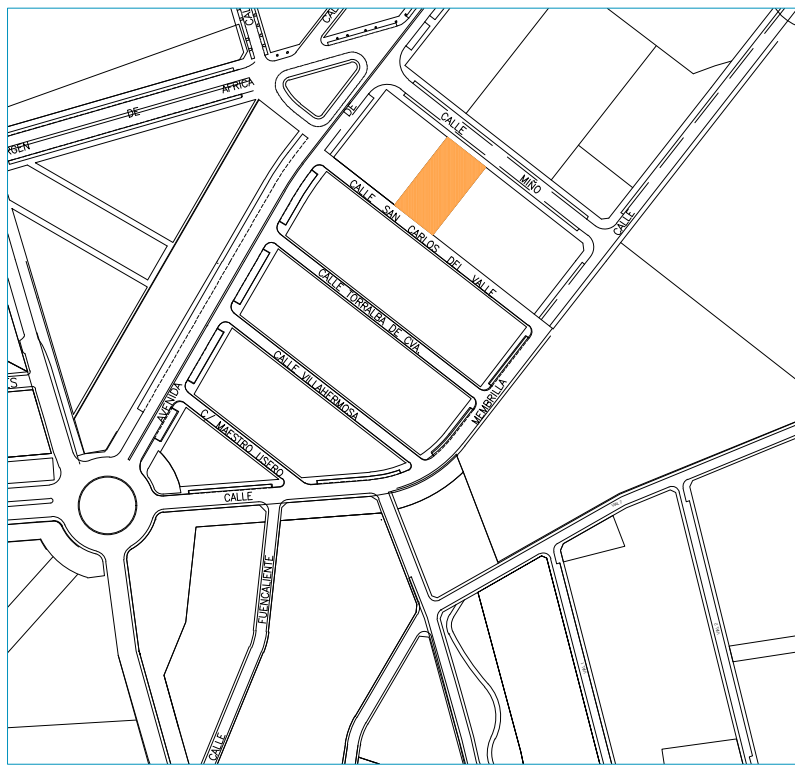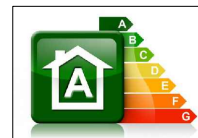

VIVIENDA TIPO - 4DORMITORIOS - Bajo B

Hall - Distribuidor	9.45 m2
Salón Comedor	23.25 m2
Cocina	13.15 m2
Dormitorio Principal	15.90 m2
Baño D. Principal	4.80 m2
Dormitorio 1	11.20 m2
Dormitorio 2	11.20 m2
Dormitorio 3	11.20 m2
Baño 1	4.65 m2
Lavadero	3.25 m2

TOTAL UTIL INTERIOR VIVIENDA 108.05 m2

Patio exterior 107.90 m2

TOTAL UTIL VIVIENDA 215.90 m2

TOTAL CONSTRUIDA VIVIENDA 126.05 m2

Plaza de Garaje	2
Trastero	2

* Este plano tiene carácter informativo, pudiendo sufrir modificaciones la vivienda con respecto al proyecto original de edificación por razones técnicas, jurídicas y/o comerciales.

NUEVA PROMOCIÓN DE 20 VIVIENDAS CON GARAJES Y TRASTEROS

CALLE MIÑO Y CALLE SAN CARLOS DEL VALLE - CIUDAD REAL