


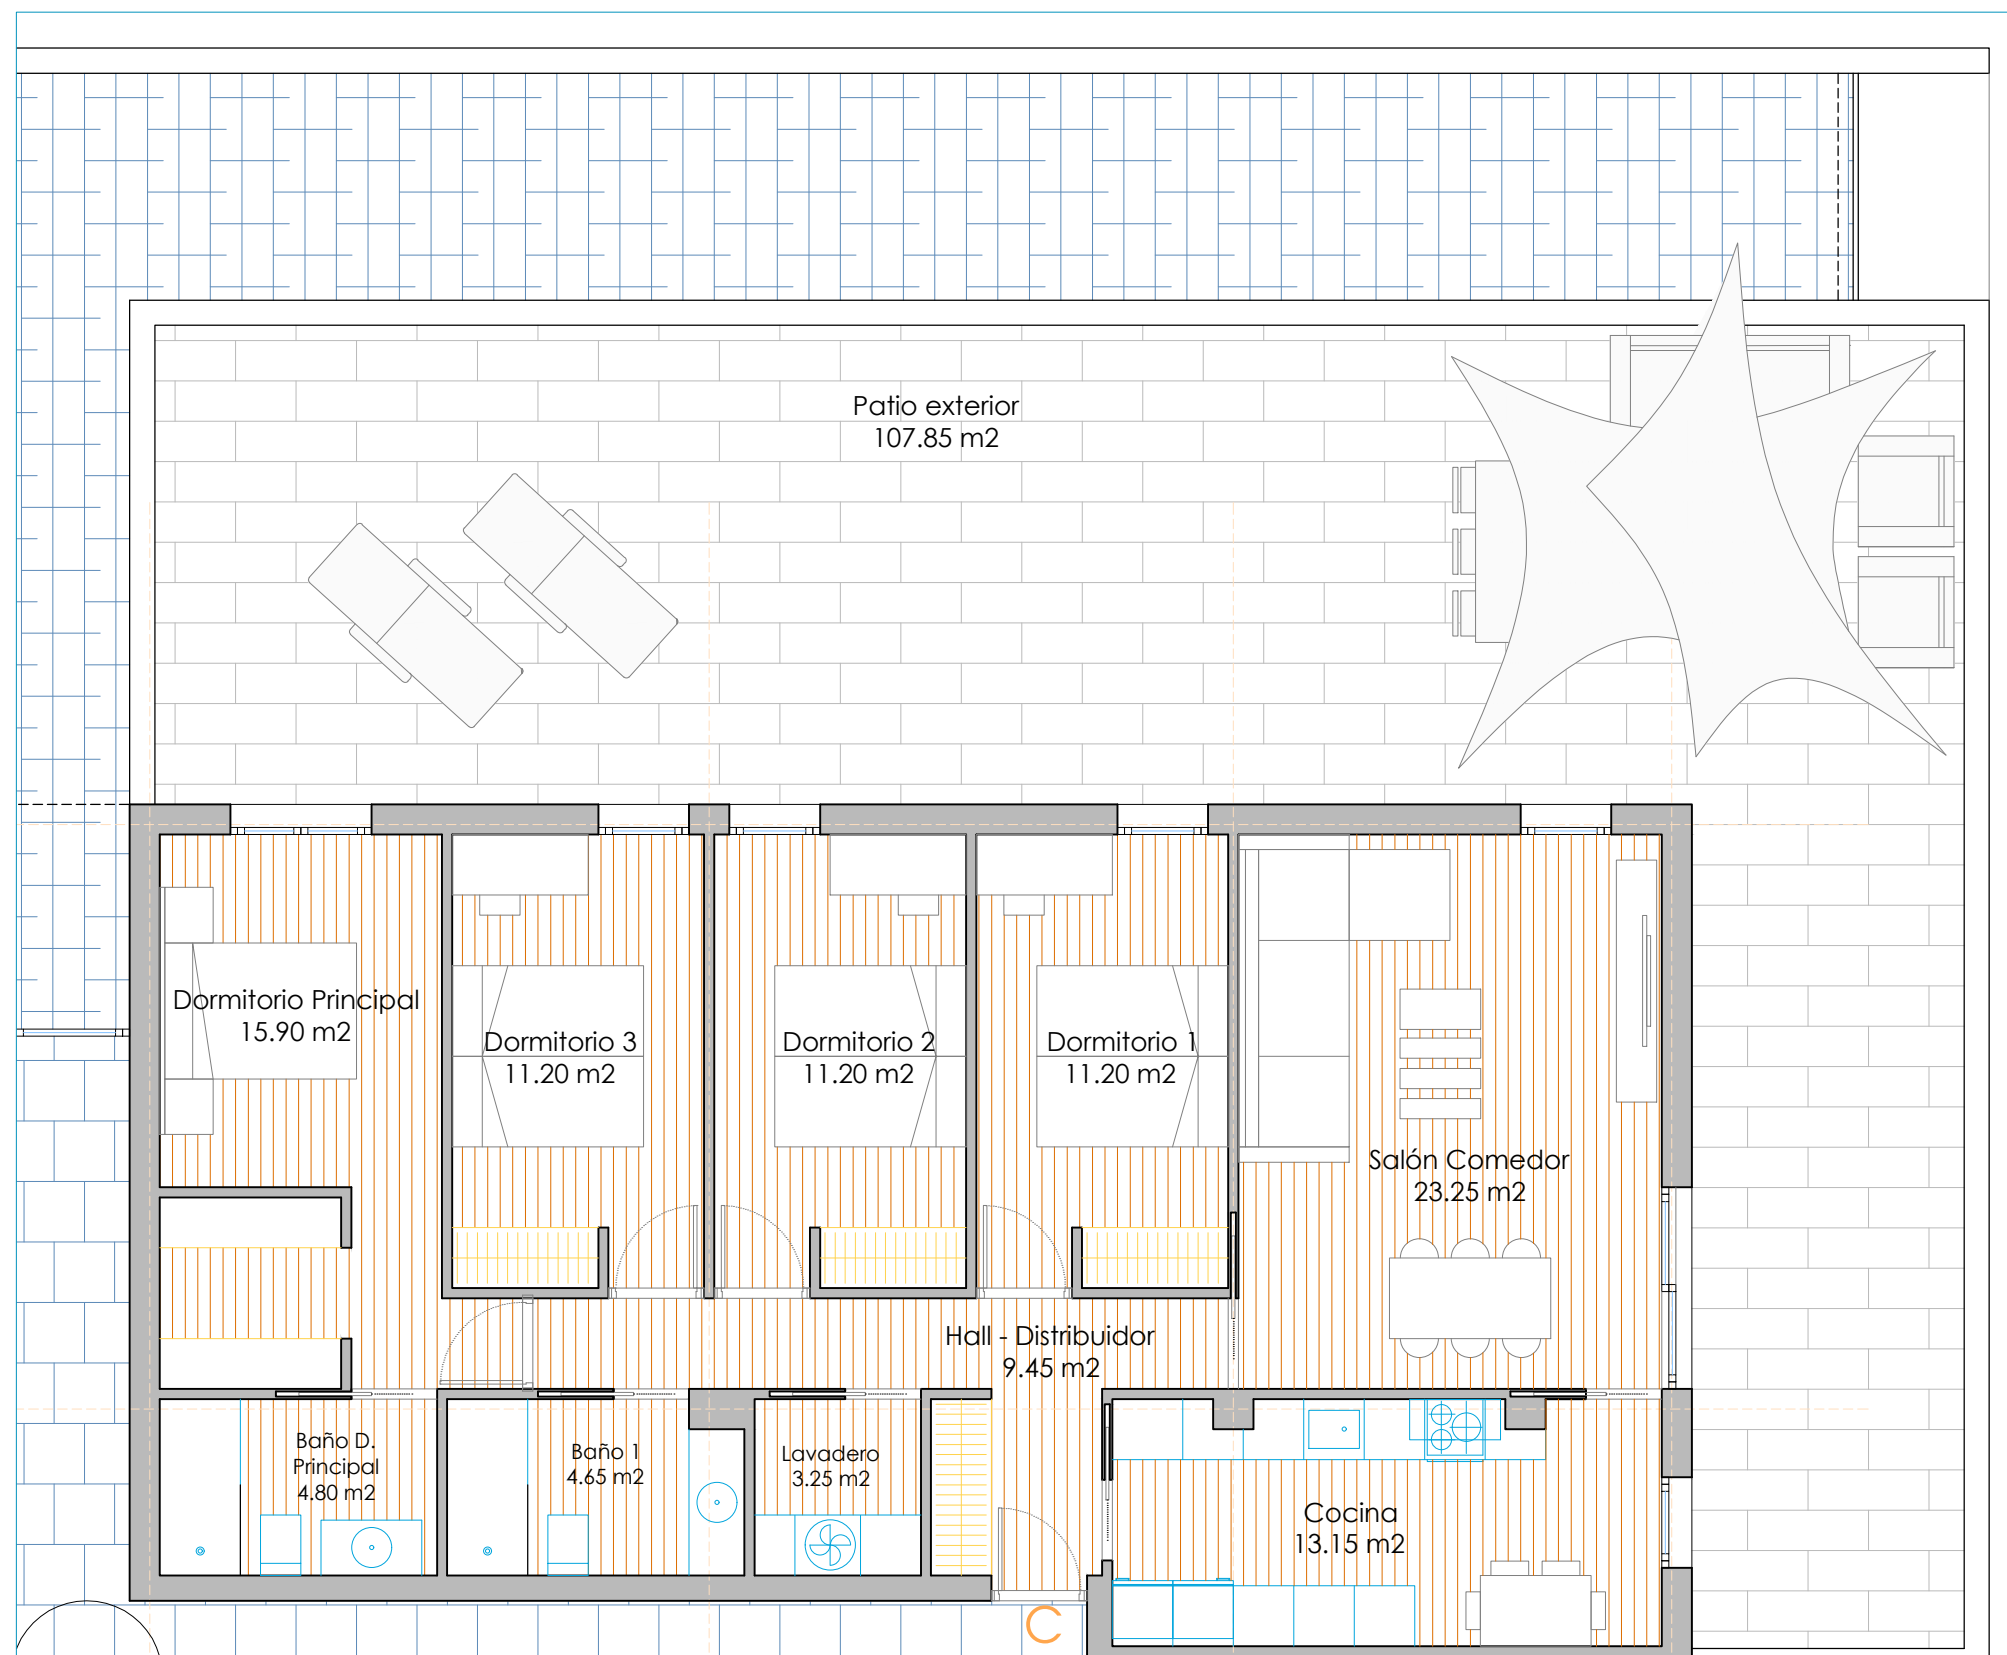

VIVIENDA TIPO - 4DORMITORIOS - Bajo C

Hall - Distribuidor	9.45 m2
Salón Comedor	23.25 m2
Cocina	13.15 m2
Dormitorio Principal	15.90 m2
Baño D. Principal	4.80 m2
Dormitorio 1	11.20 m2
Dormitorio 2	11.20 m2
Dormitorio 3	11.20 m2
Baño 1	4.65 m2
Lavadero	3.25 m2

TOTAL UTIL INTERIOR VIVIENDA 108.05 m2

Patio exterior 107.90 m2

TOTAL UTIL VIVIENDA 215.90 m2

TOTAL CONSTRUIDA VIVIENDA 126.05 m2

Plaza de Garaje	34
Trastero	20



NUEVA PROMOCIÓN DE 20 VIVIENDAS CON GARAJES Y TRASTEROS

CALLE MIÑO Y CALLE SAN CARLOS DEL VALLE - CIUDAD REAL

* Este plano tiene carácter informativo, pudiendo sufrir modificaciones la vivienda con respecto al proyecto original de edificación por razones técnicas, jurídicas y/o comerciales.