
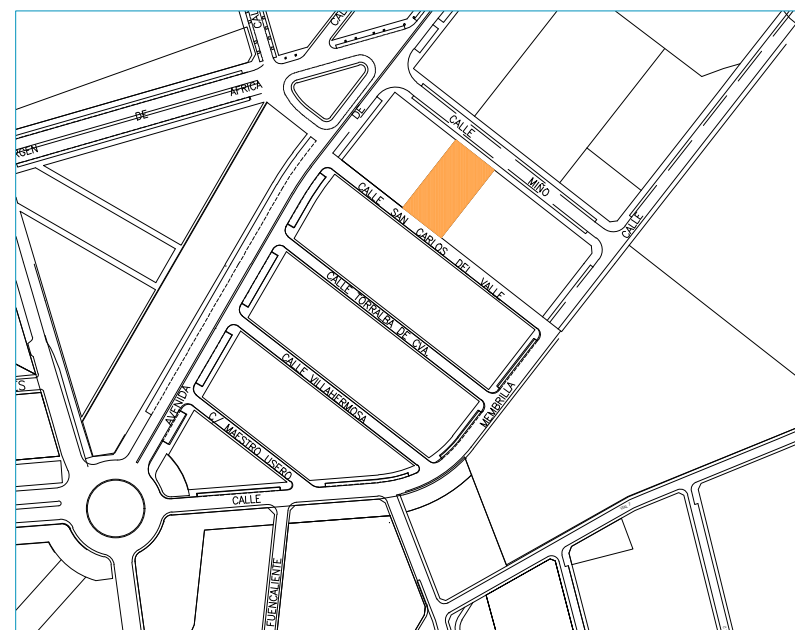


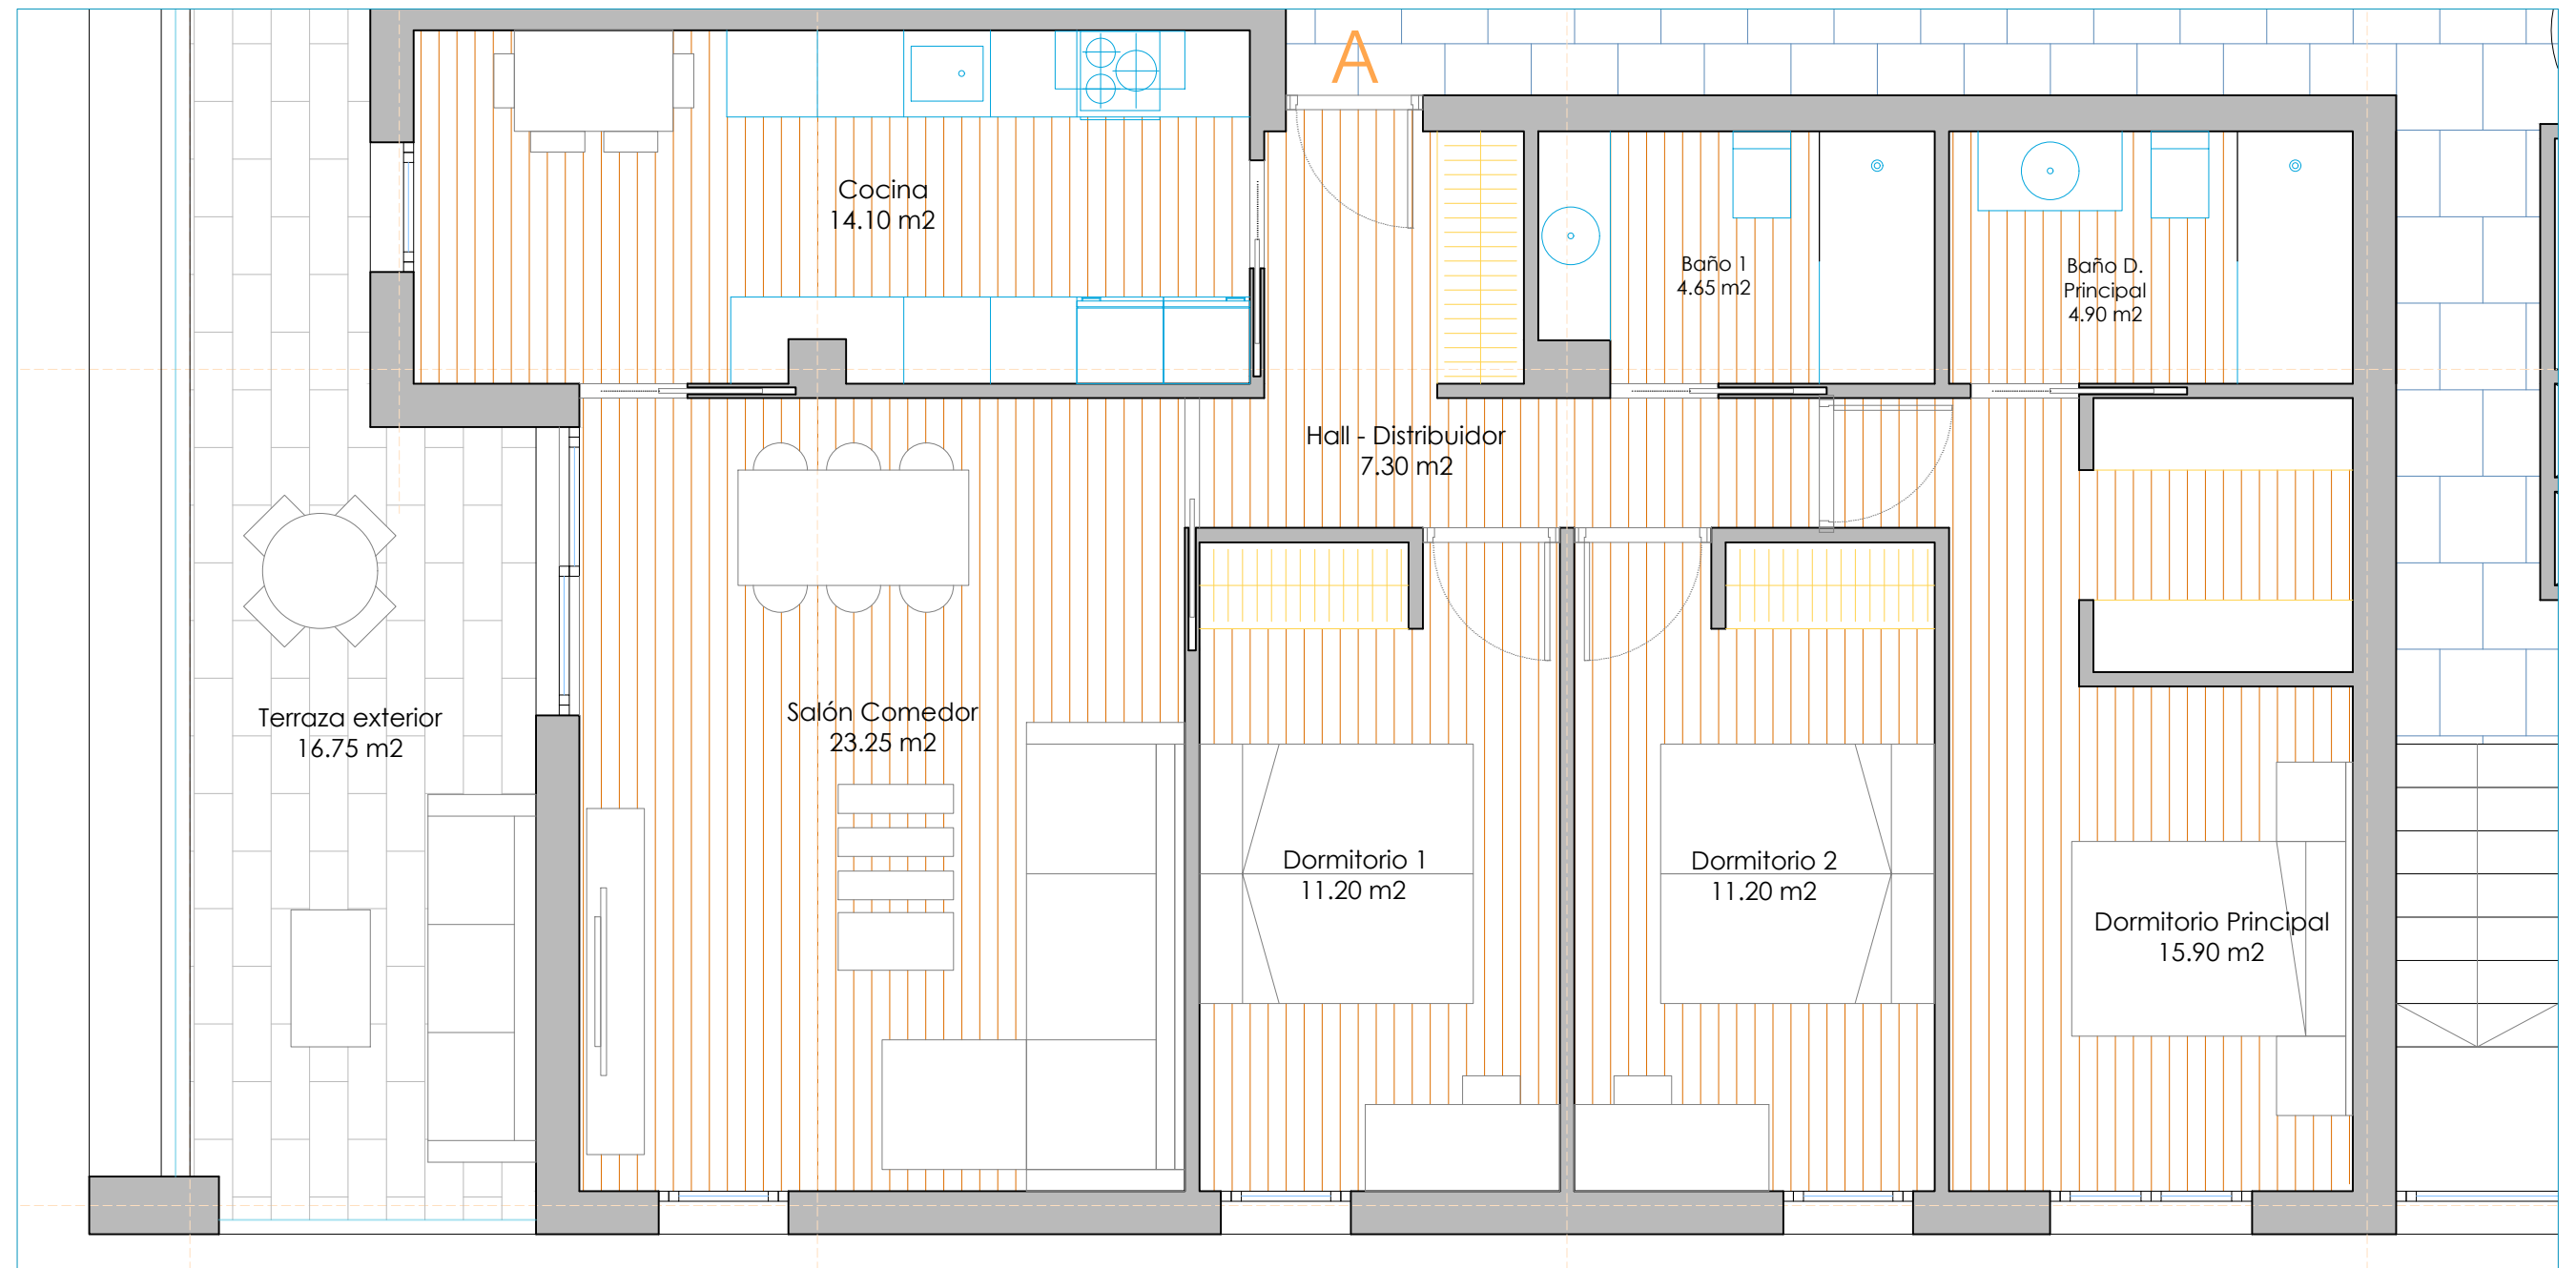

VIVIENDA TIPO - 3DORMITORIOS - PRIMERO A	
Hall - Distribuidor	7.30 m2
Salón Comedor	23.25 m2
Cocina	14.10 m2
Dormitorio Principal	15.90 m2
Baño D. Principal	4.90 m2
Dormitorio 1	11.20 m2
Dormitorio 2	11.20 m2
Baño 1	4.65 m2
TOTAL UTIL INTERIOR VIVIENDA	
92.50 m2	
Terraza exterior	16.75 m2
TOTAL UTIL VIVIENDA	
108.80 m2	
TOTAL CONSTRUIDA VIVIENDA	
108.35 m2	
Plaza de Garaje	5
Trastero	3

* Este plano tiene carácter informativo, pudiendo sufrir modificaciones la vivienda con respecto al proyecto original de edificación por razones técnicas, jurídicas y/o comerciales.

NUEVA PROMOCIÓN DE 20 VIVIENDAS CON GARAJES Y TRASTEROS

CALLE MIÑO Y CALLE SAN CARLOS DEL VALLE - CIUDAD REAL