
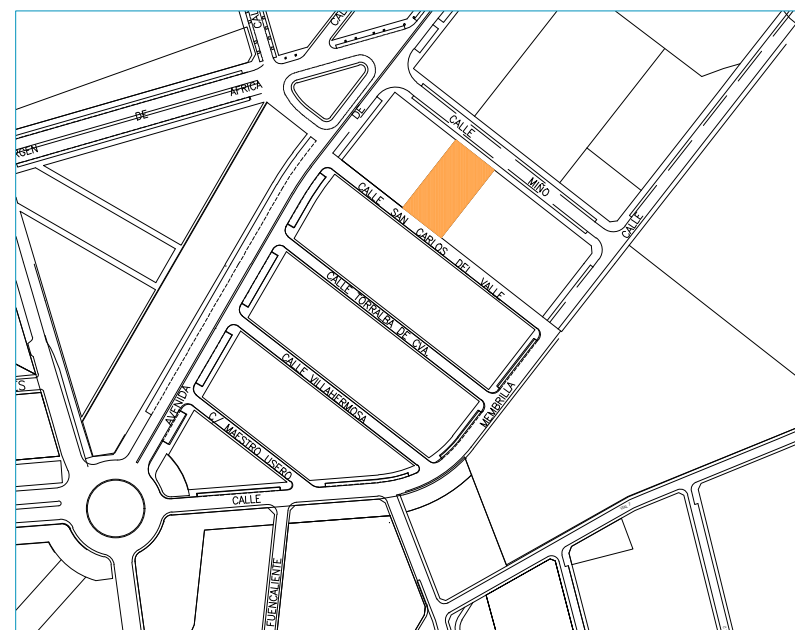
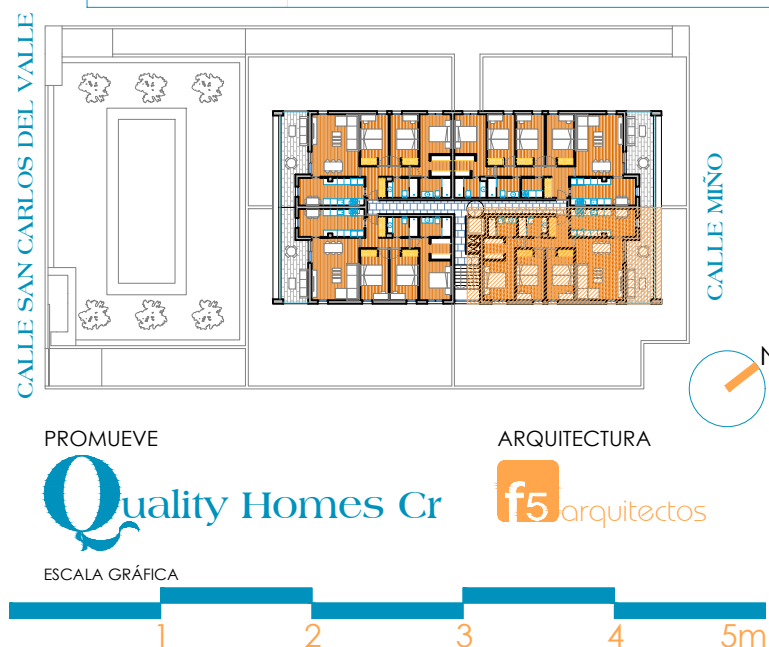


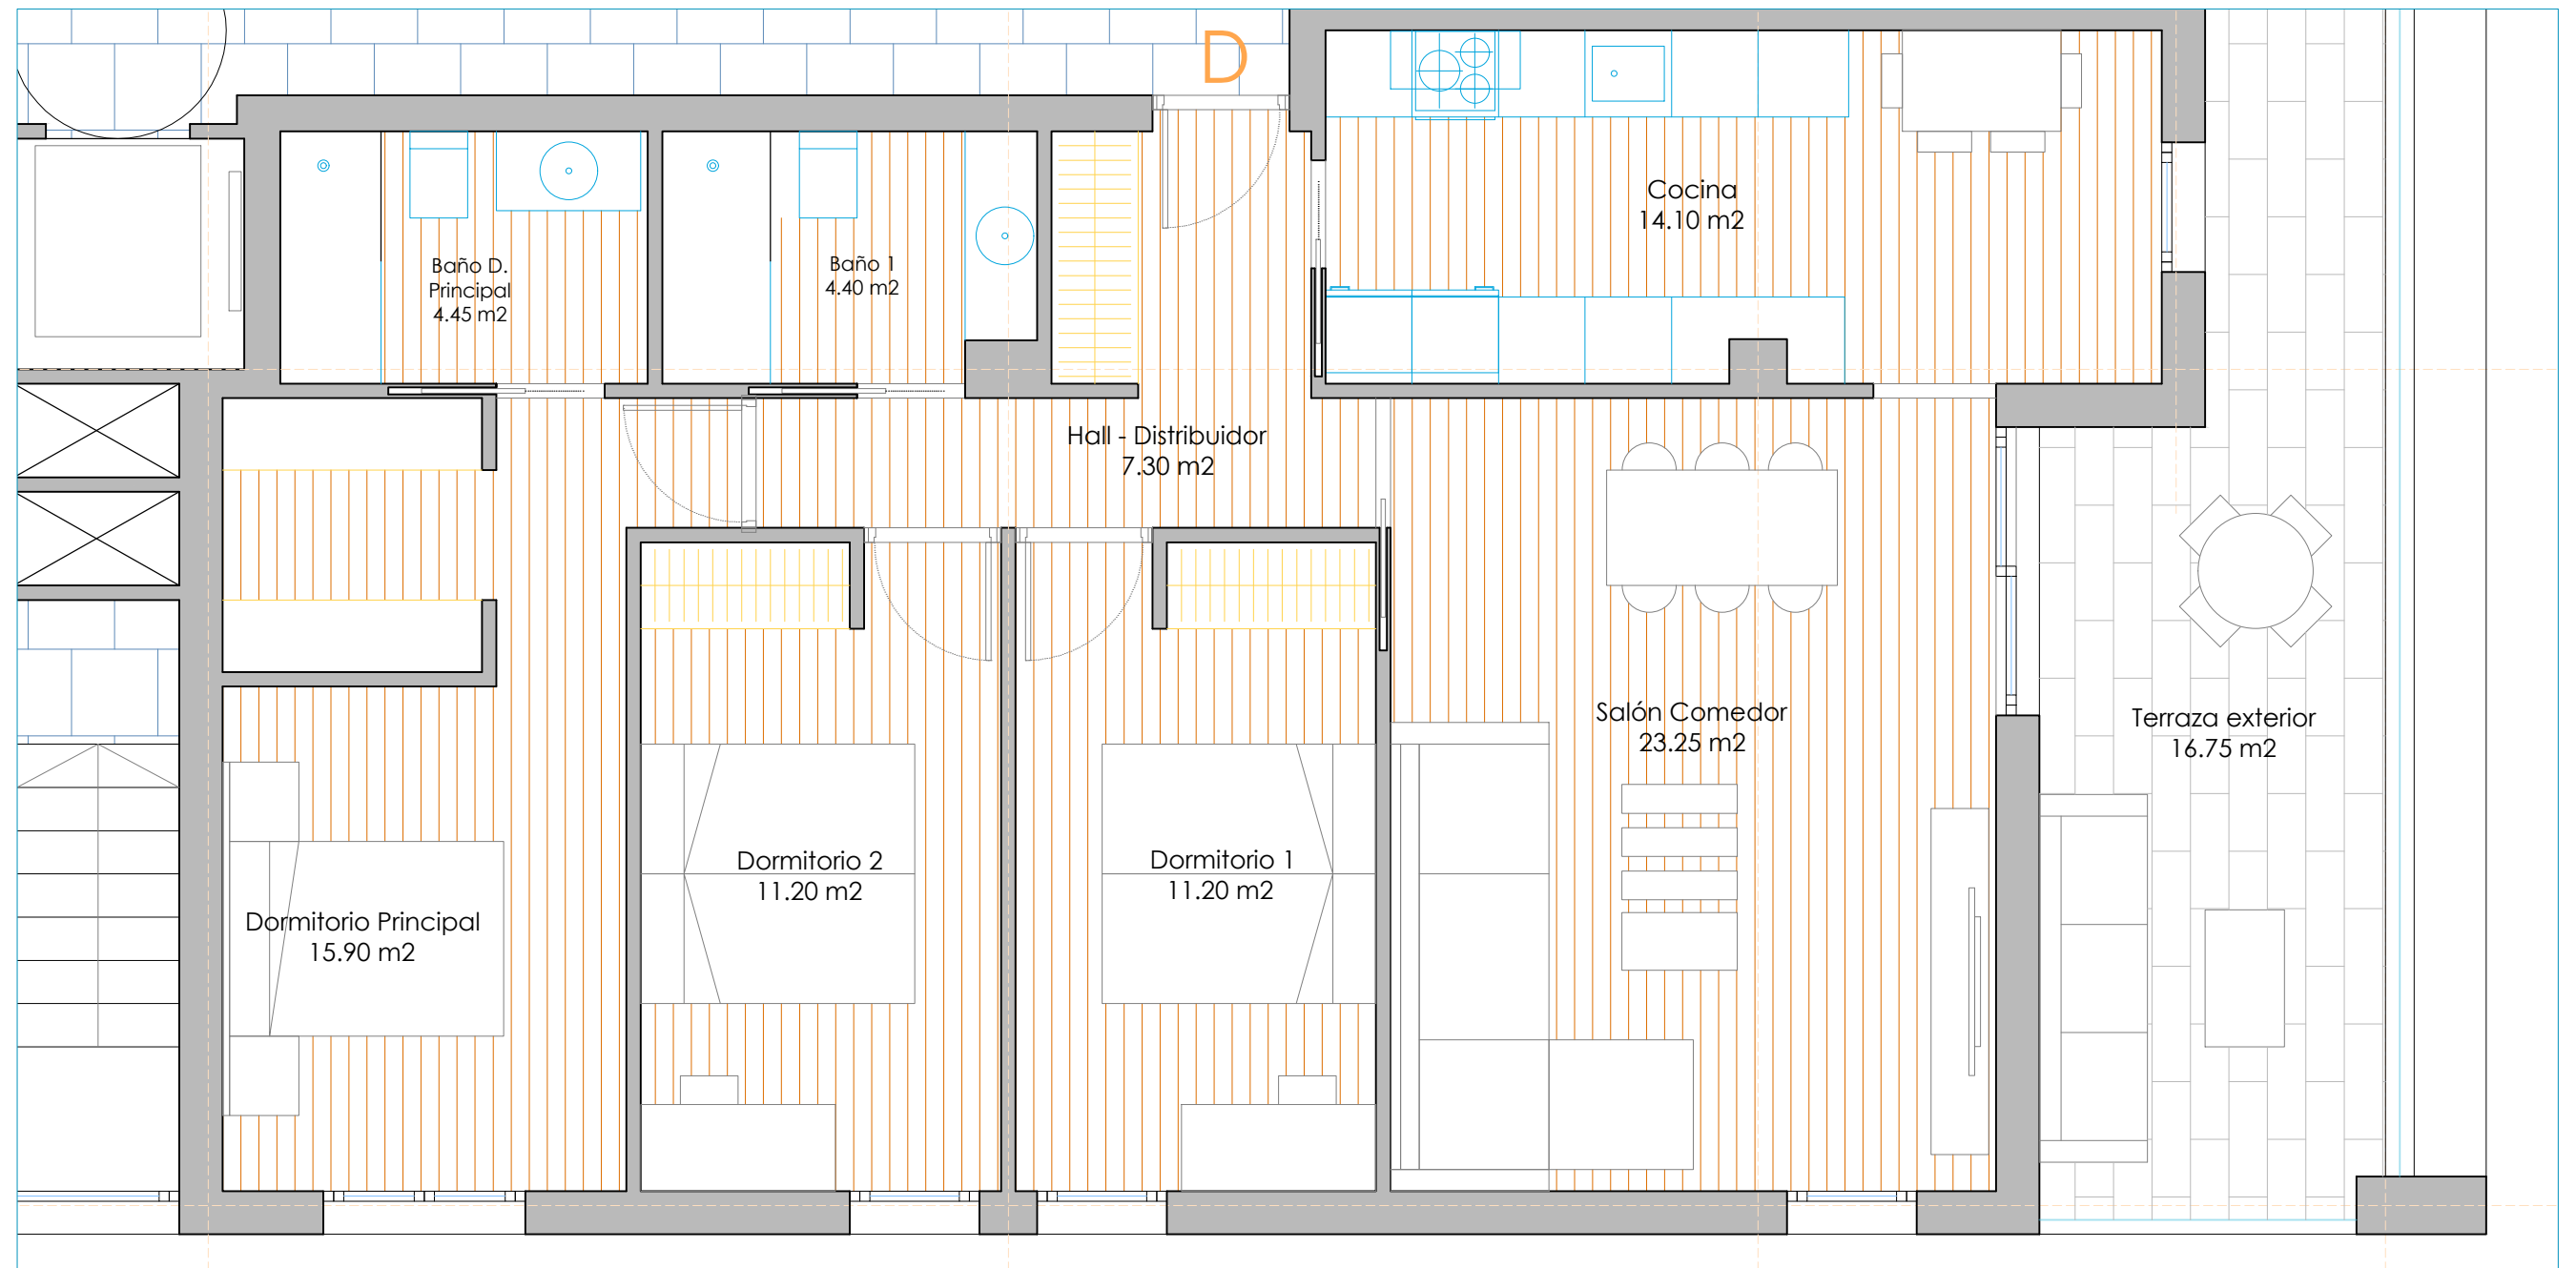

VIVIENDA TIPO - 3DORMITORIOS - PRIMERO D	
Hall - Distribuidor	7.30 m2
Salón Comedor	23.25 m2
Cocina	14.10 m2
Dormitorio Principal	15.90 m2
Baño D. Principal	4.45 m2
Dormitorio 1	11.20 m2
Dormitorio 2	11.20 m2
Baño 1	4.40 m2
TOTAL UTIL INTERIOR VIVIENDA	
Terraza exterior	16.75 m2
TOTAL UTIL VIVIENDA	
TOTAL CONSTRUIDA VIVIENDA	
Plaza de Garaje	29
Trastero	17

* Este plano tiene carácter informativo, pudiendo sufrir modificaciones la vivienda con respecto al proyecto original de edificación por razones técnicas, jurídicas y/o comerciales.

NUEVA PROMOCIÓN DE 20 VIVIENDAS CON GARAJES Y TRASTEROS

CALLE MIÑO Y CALLE SAN CARLOS DEL VALLE - CIUDAD REAL