
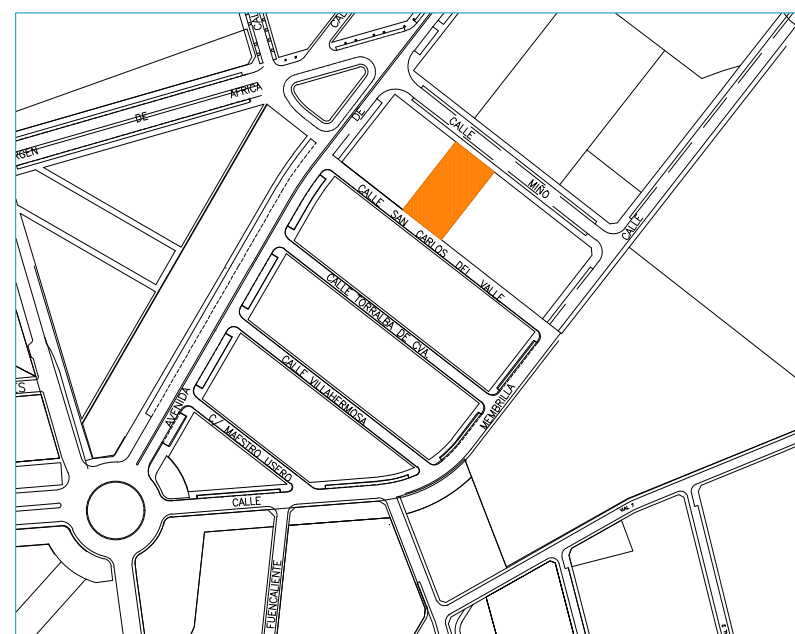
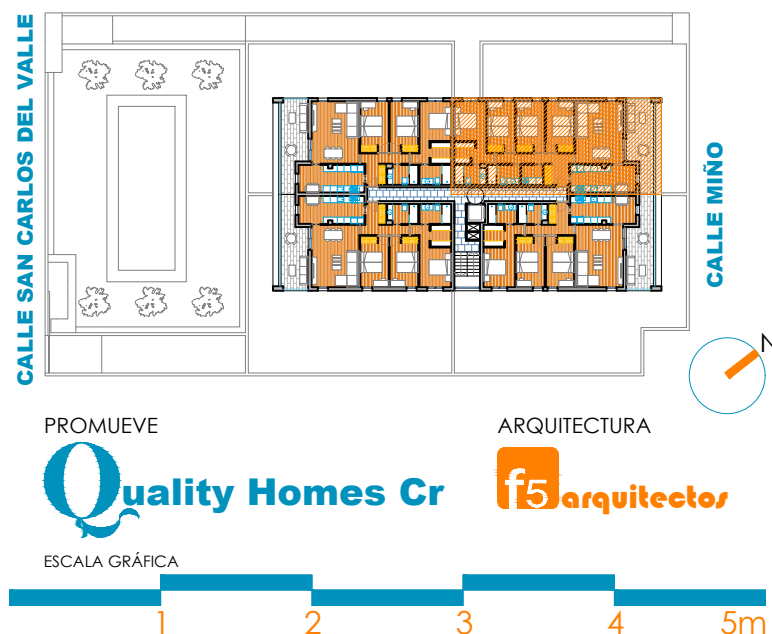


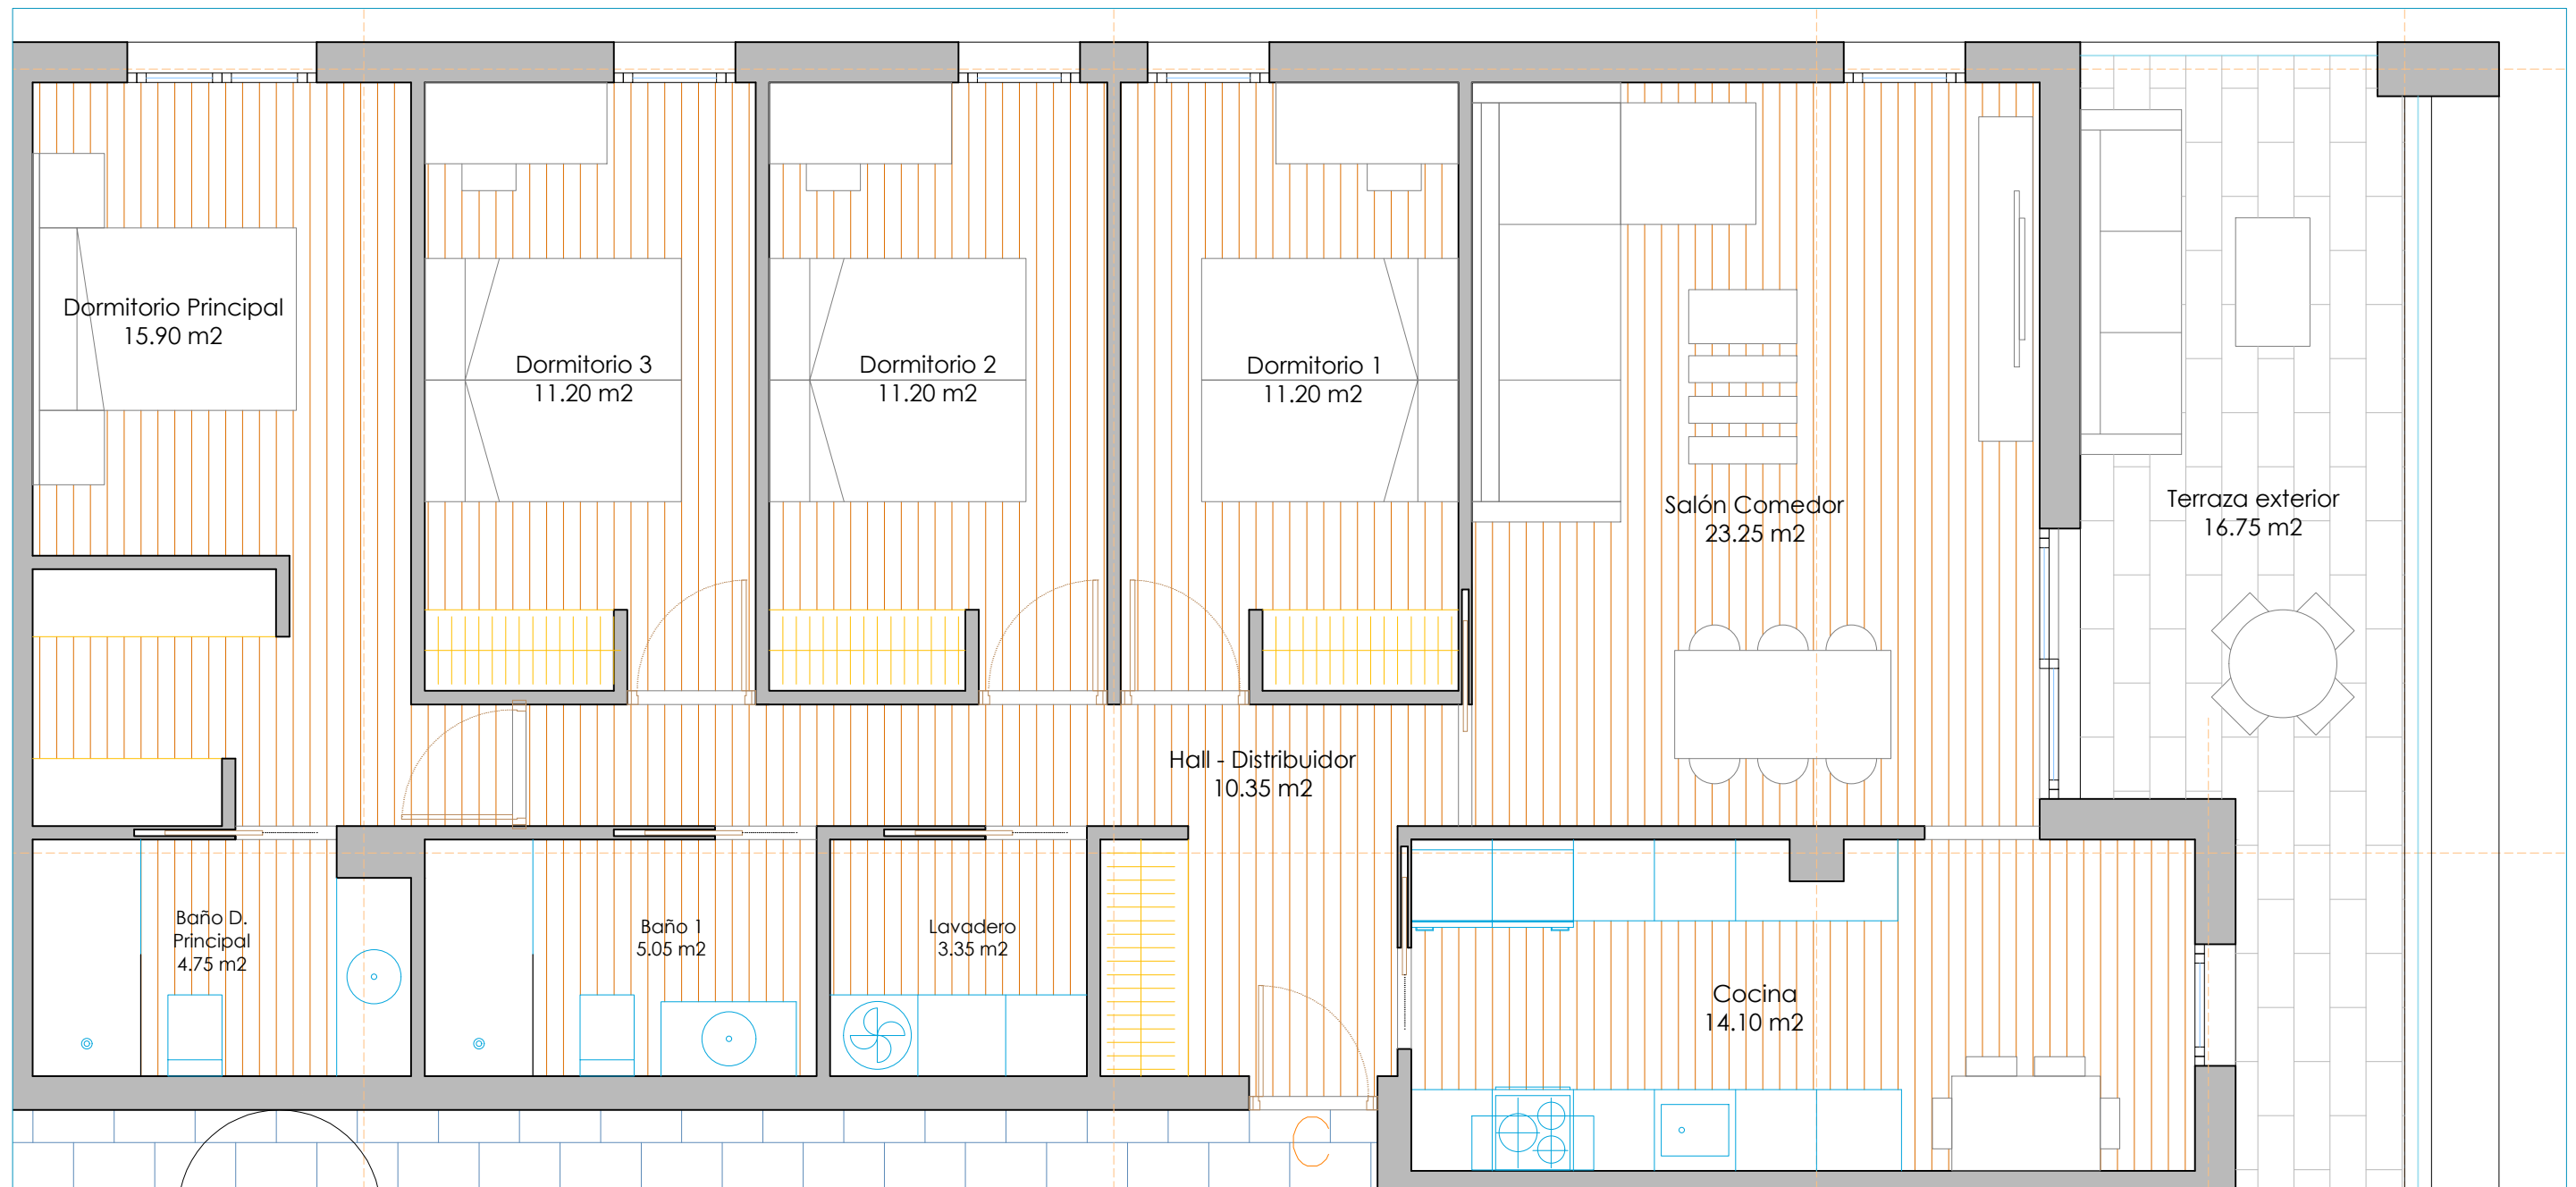

VIVIENDA TIPO - 4DORMITORIOS - TERCERO C

Hall - Distribuidor	10.35 m2
Salón Comedor	23.25 m2
Cocina	14.10 m2
Dormitorio Principal	15.90 m2
Baño D. Principal	4.75 m2
Dormitorio 1	11.20 m2
Dormitorio 2	11.20 m2
Dormitorio 3	11.20 m2
Baño 1	5.05 m2
Lavadero	3.35 m2

TOTAL UTIL INTERIOR VIVIENDA 110.35 m2

Terraza exterior 16.75 m2

TOTAL UTIL VIVIENDA 127.10 m2

TOTAL CONSTRUIDA VIVIENDA 127.00 m2

Plaza de Garaje	26
Trastero	15

* Este plano tiene carácter informativo, pudiendo sufrir modificaciones la vivienda con respecto al proyecto original de edificación por razones técnicas, jurídicas y/o comerciales.

NUEVA PROMOCIÓN DE 20 VIVIENDAS CON GARAJES Y TRASTEROS

CALLE MIÑO Y CALLE SAN CARLOS DEL VALLE - CIUDAD REAL