
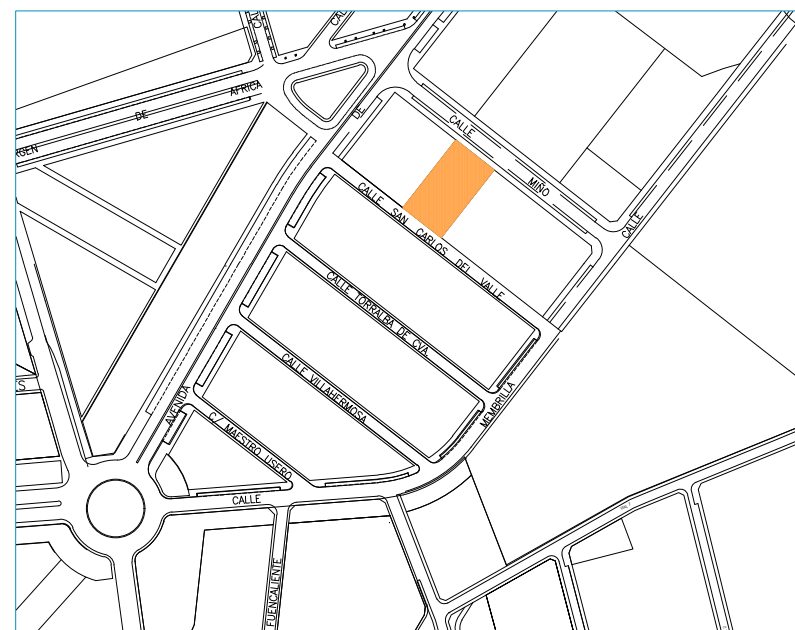


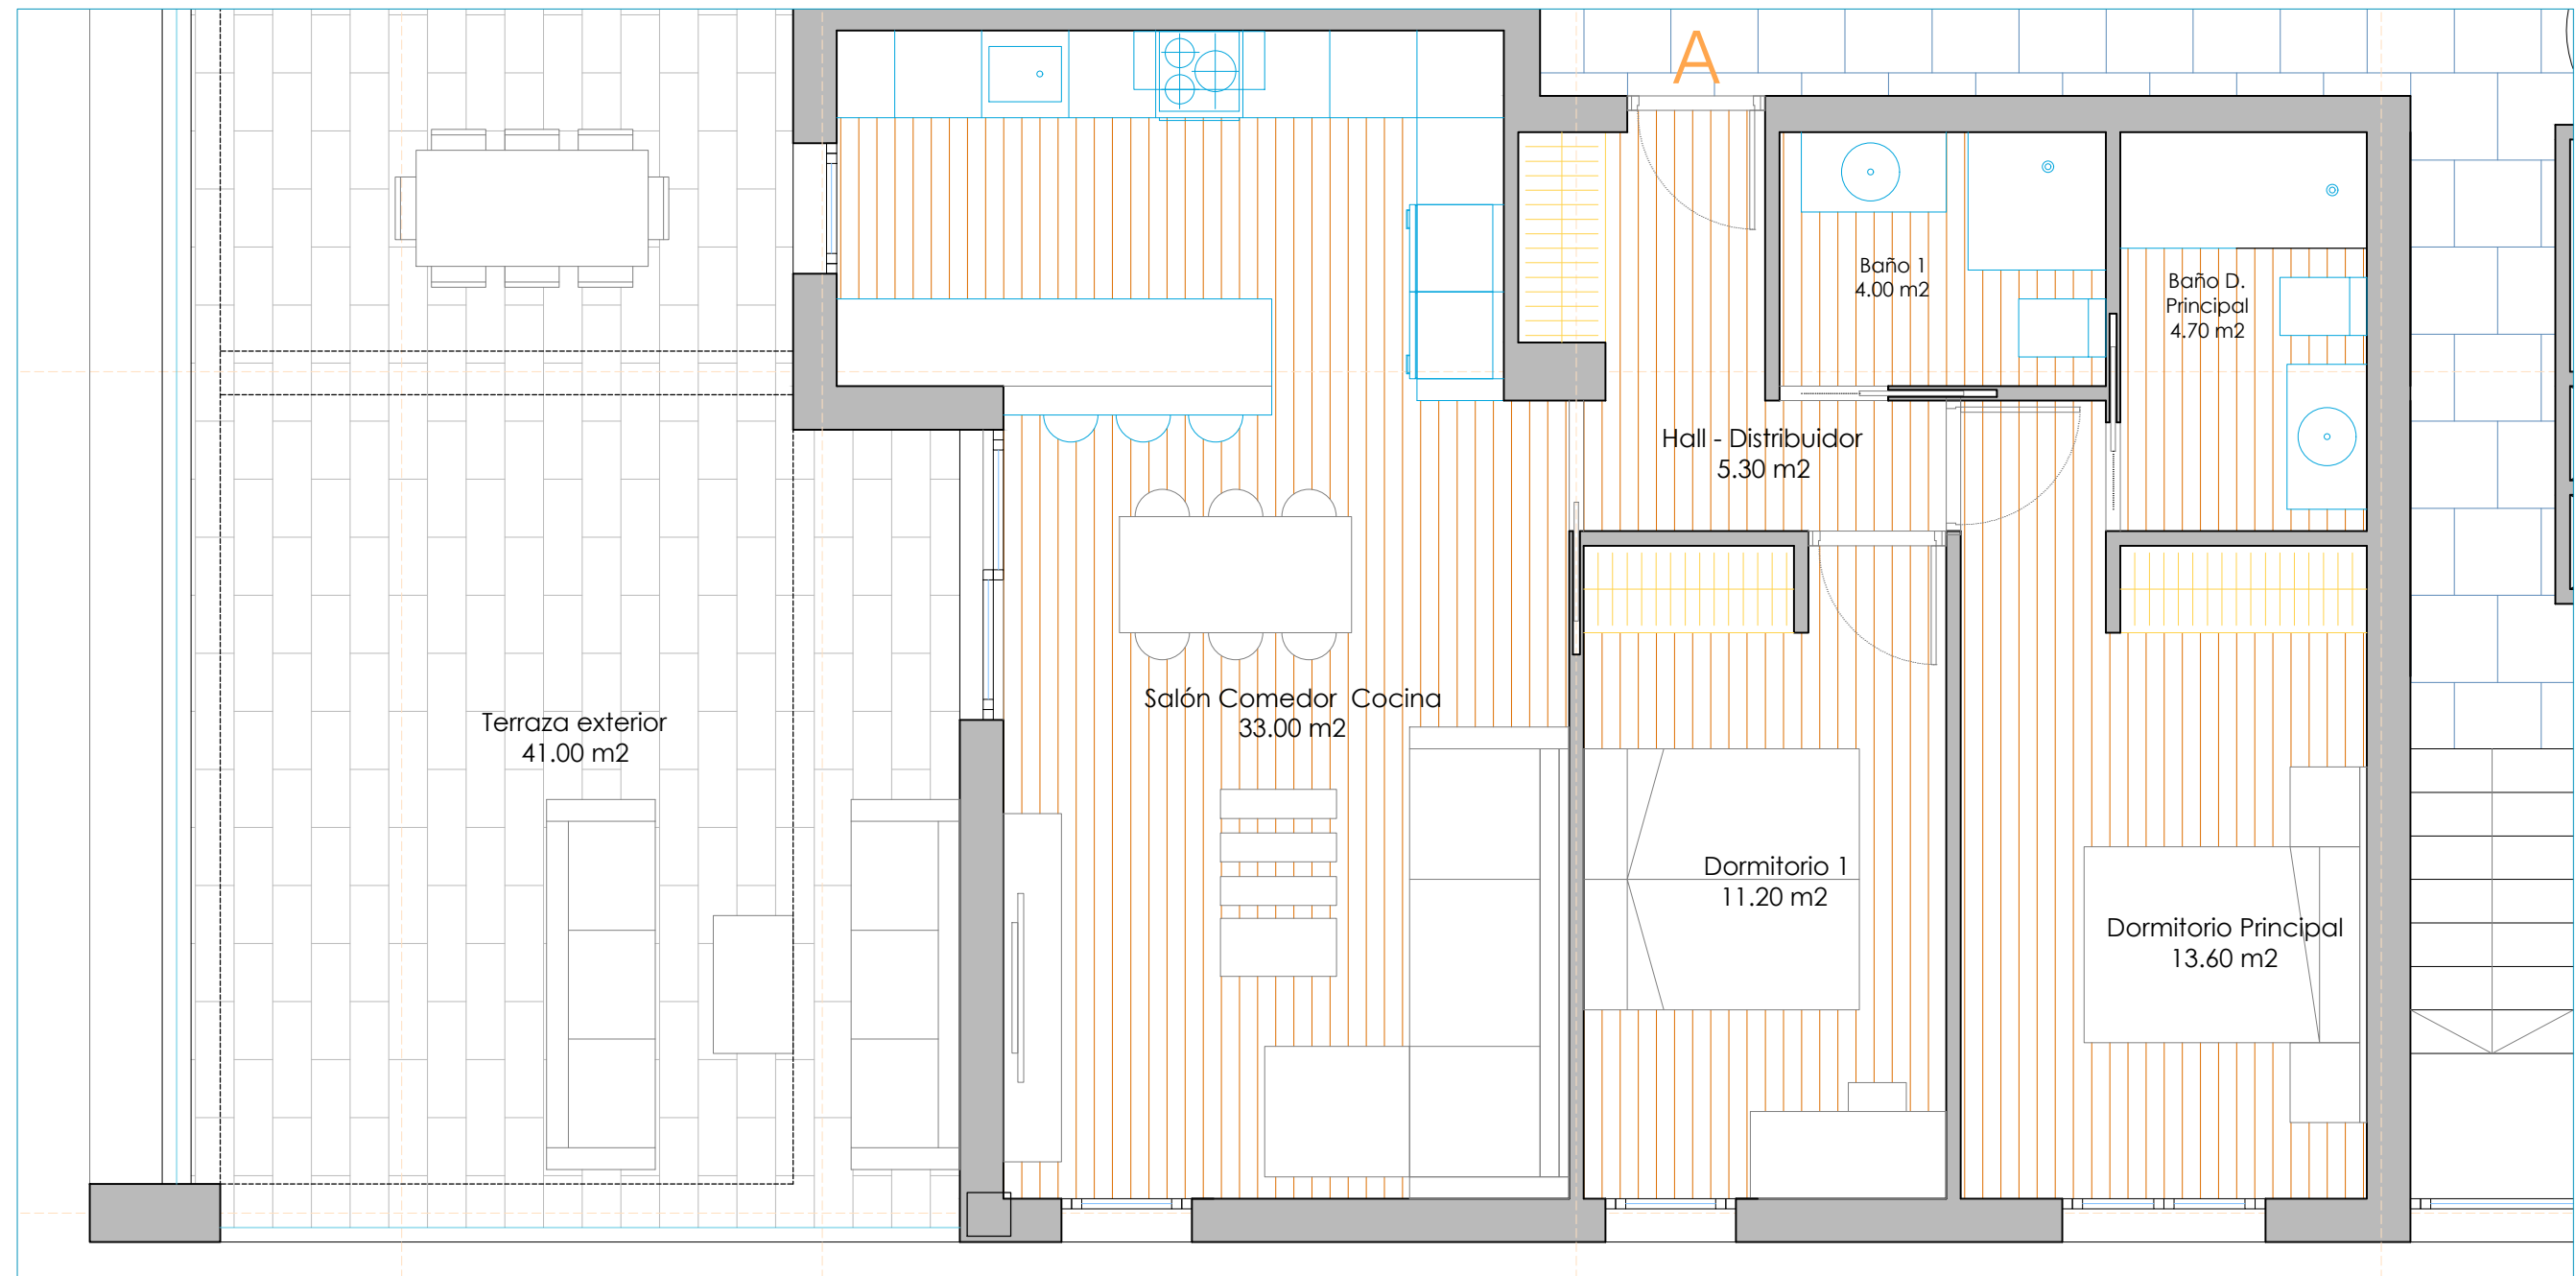

VIVIENDA TIPO - 2DORMITORIOS - ÁTICO A	
Hall - Distribuidor	5.30 m2
Salón Comedor	33.00 m2
Dormitorio Principal	13.60 m2
Baño D. Principal	4.70 m2
Dormitorio 1	11.20 m2
Baño 1	4.00 m2
TOTAL UTIL INTERIOR VIVIENDA	71.80 m2
Terraza exterior	41.00 m2
TOTAL UTIL VIVIENDA	112.80 m2
TOTAL CONSTRUIDA VIVIENDA	84.75 m2
Plaza de Garaje	11
Trastero	8

* Este plano tiene carácter informativo, pudiendo sufrir modificaciones la vivienda con respecto al proyecto original de edificación por razones técnicas, jurídicas y/o comerciales.

NUEVA PROMOCIÓN DE 20 VIVIENDAS CON GARAJES Y TRASTEROS

CALLE MIÑO Y CALLE SAN CARLOS DEL VALLE - CIUDAD REAL