
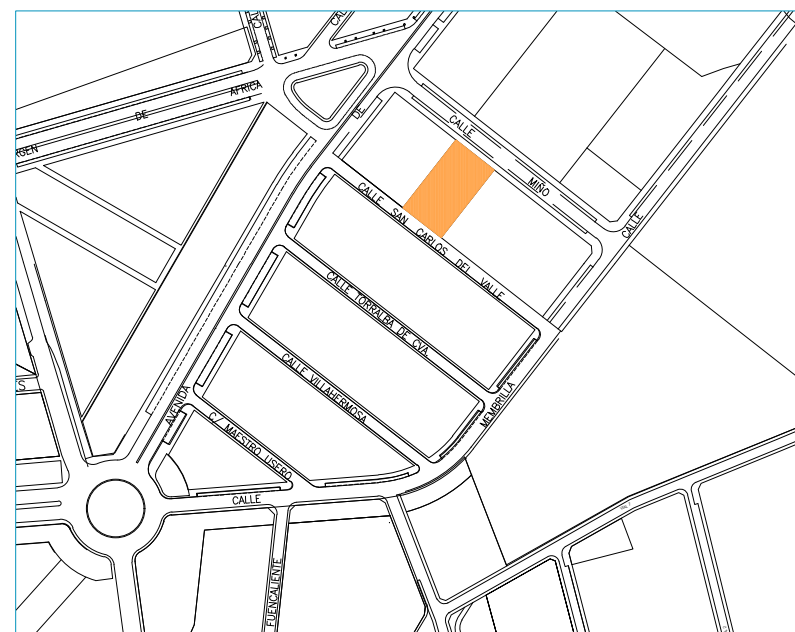


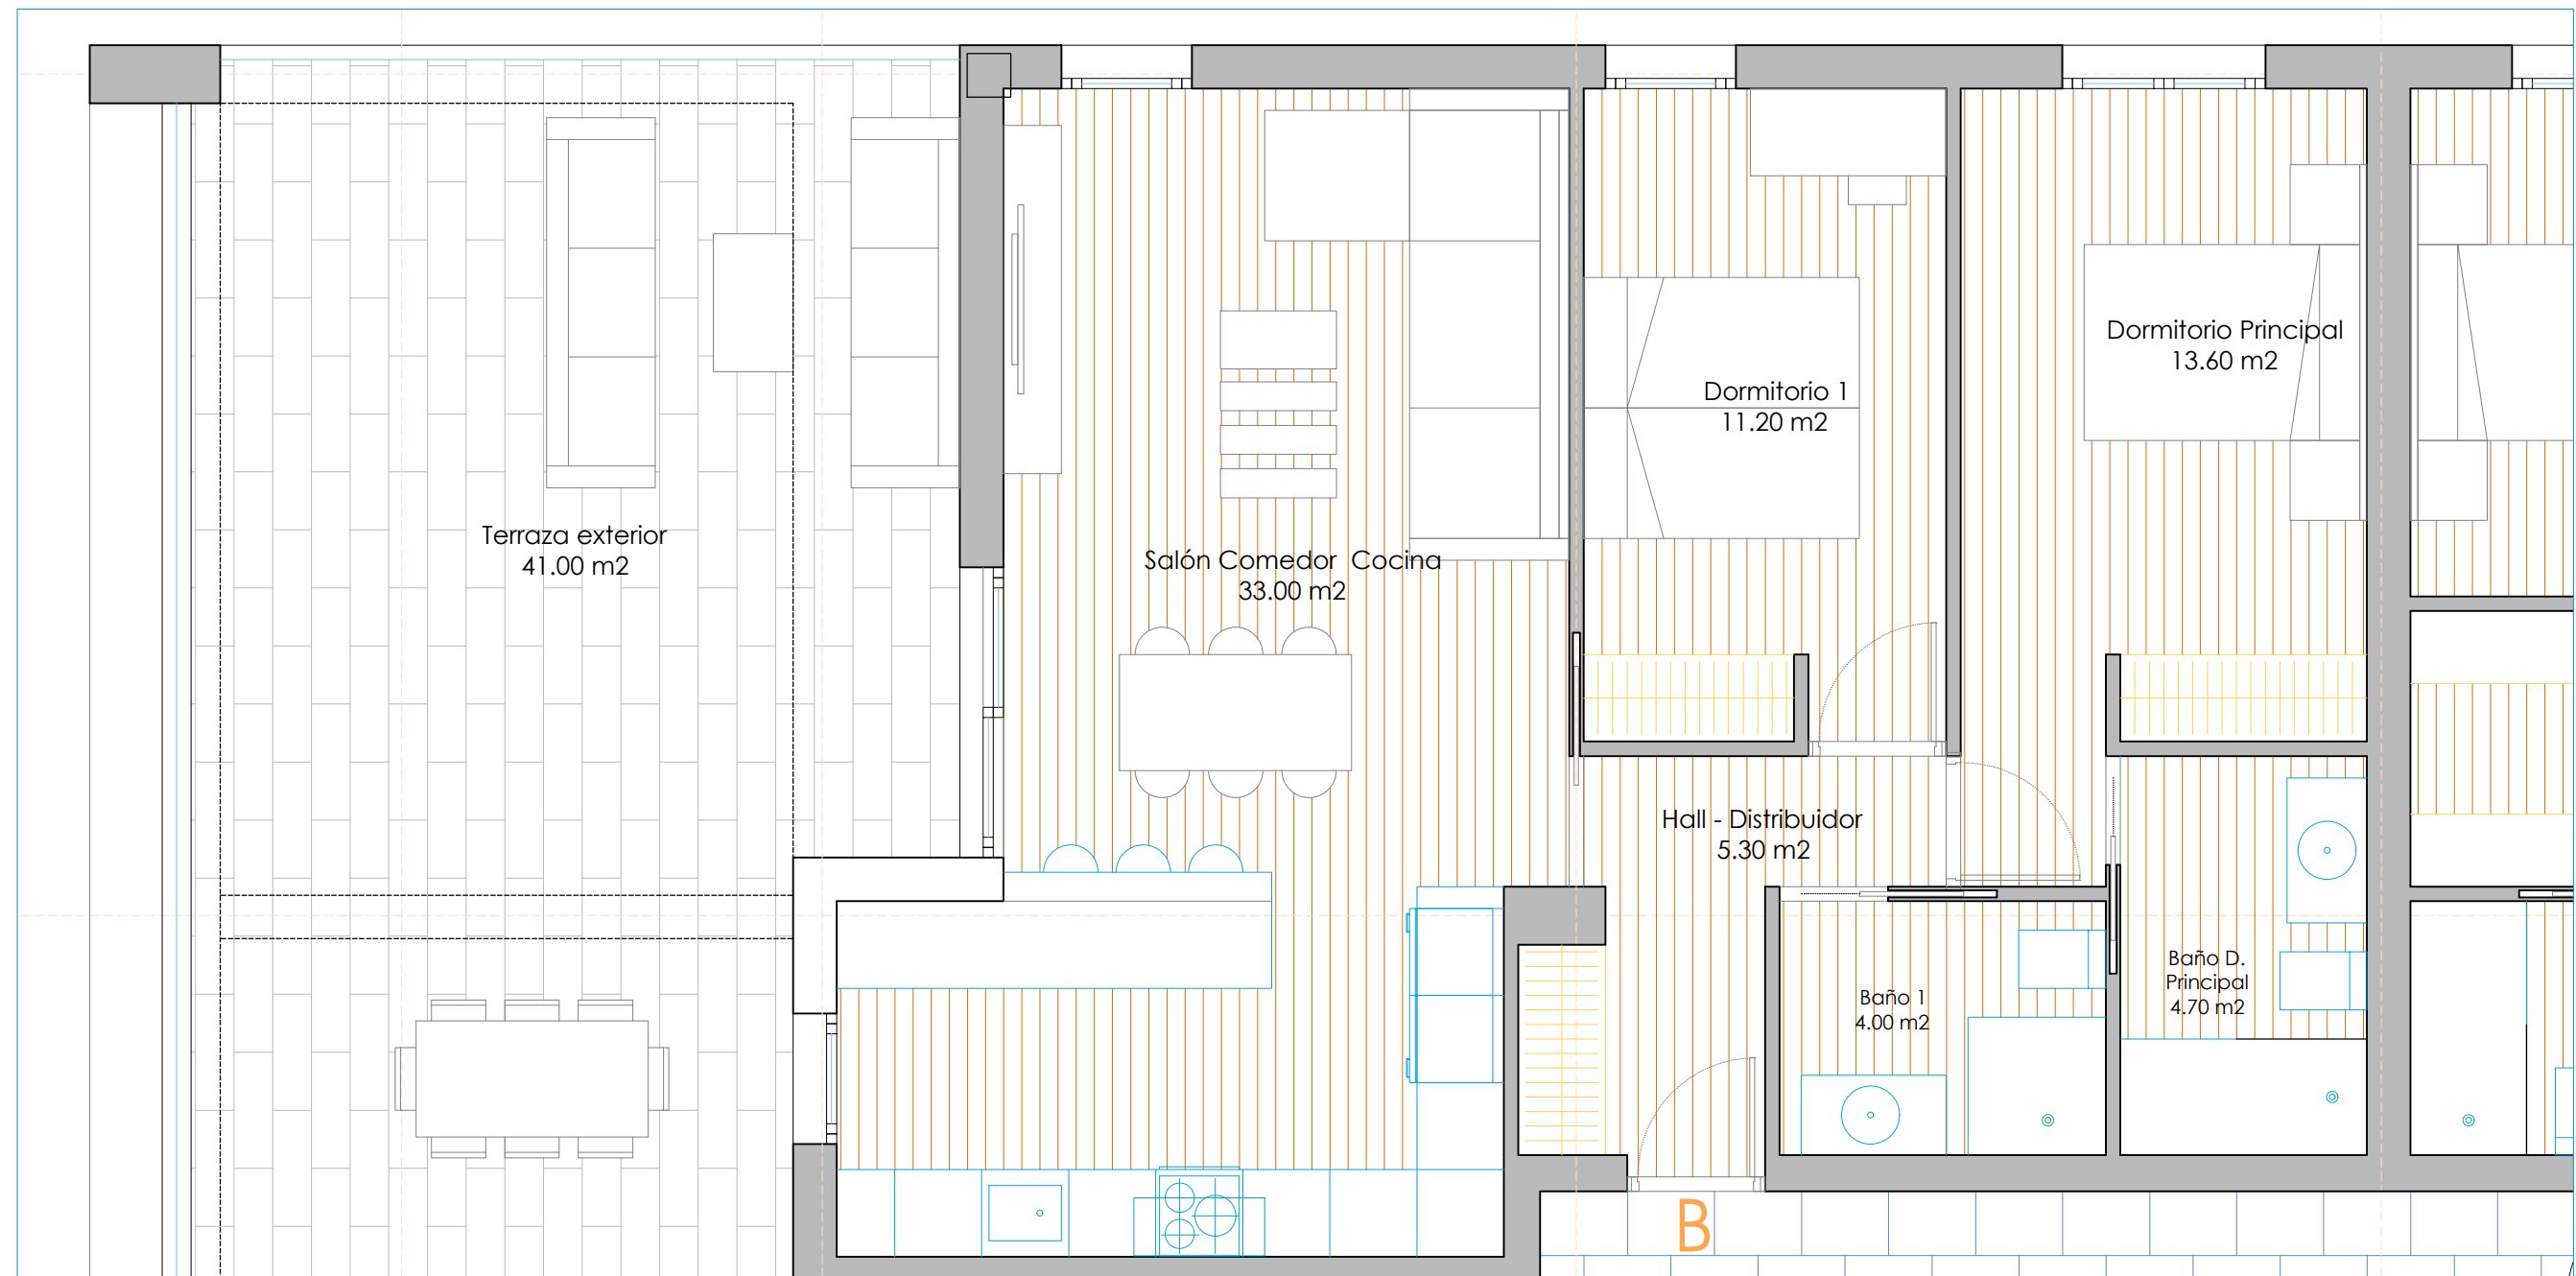

VIVIENDA TIPO - 2DORMITORIOS - ÁTICO B	
Hall - Distribuidor	5.30 m2
Salón Comedor	33.00 m2
Dormitorio Principal	13.60 m2
Baño D. Principal	4.70 m2
Dormitorio 1	11.20 m2
Baño 1	4.00 m2
TOTAL UTIL INTERIOR VIVIENDA	
71.80 m2	
Terraza exterior	41.00 m2
TOTAL UTIL VIVIENDA	
112.80 m2	
TOTAL CONSTRUIDA VIVIENDA	
84.75 m2	
Plaza de Garaje	12
Trastero	12

NUEVA PROMOCIÓN DE 20 VIVIENDAS CON GARAJES Y TRASTEROS

CALLE MIÑO Y CALLE SAN CARLOS DEL VALLE - CIUDAD REAL

* Este plano tiene carácter informativo, pudiendo sufrir modificaciones la vivienda con respecto al proyecto original de edificación por razones técnicas, jurídicas y/o comerciales.