
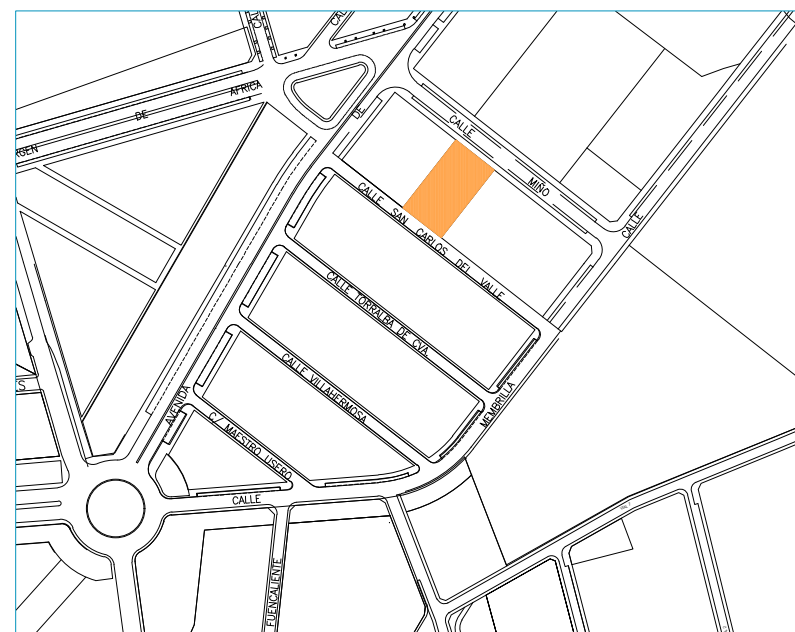


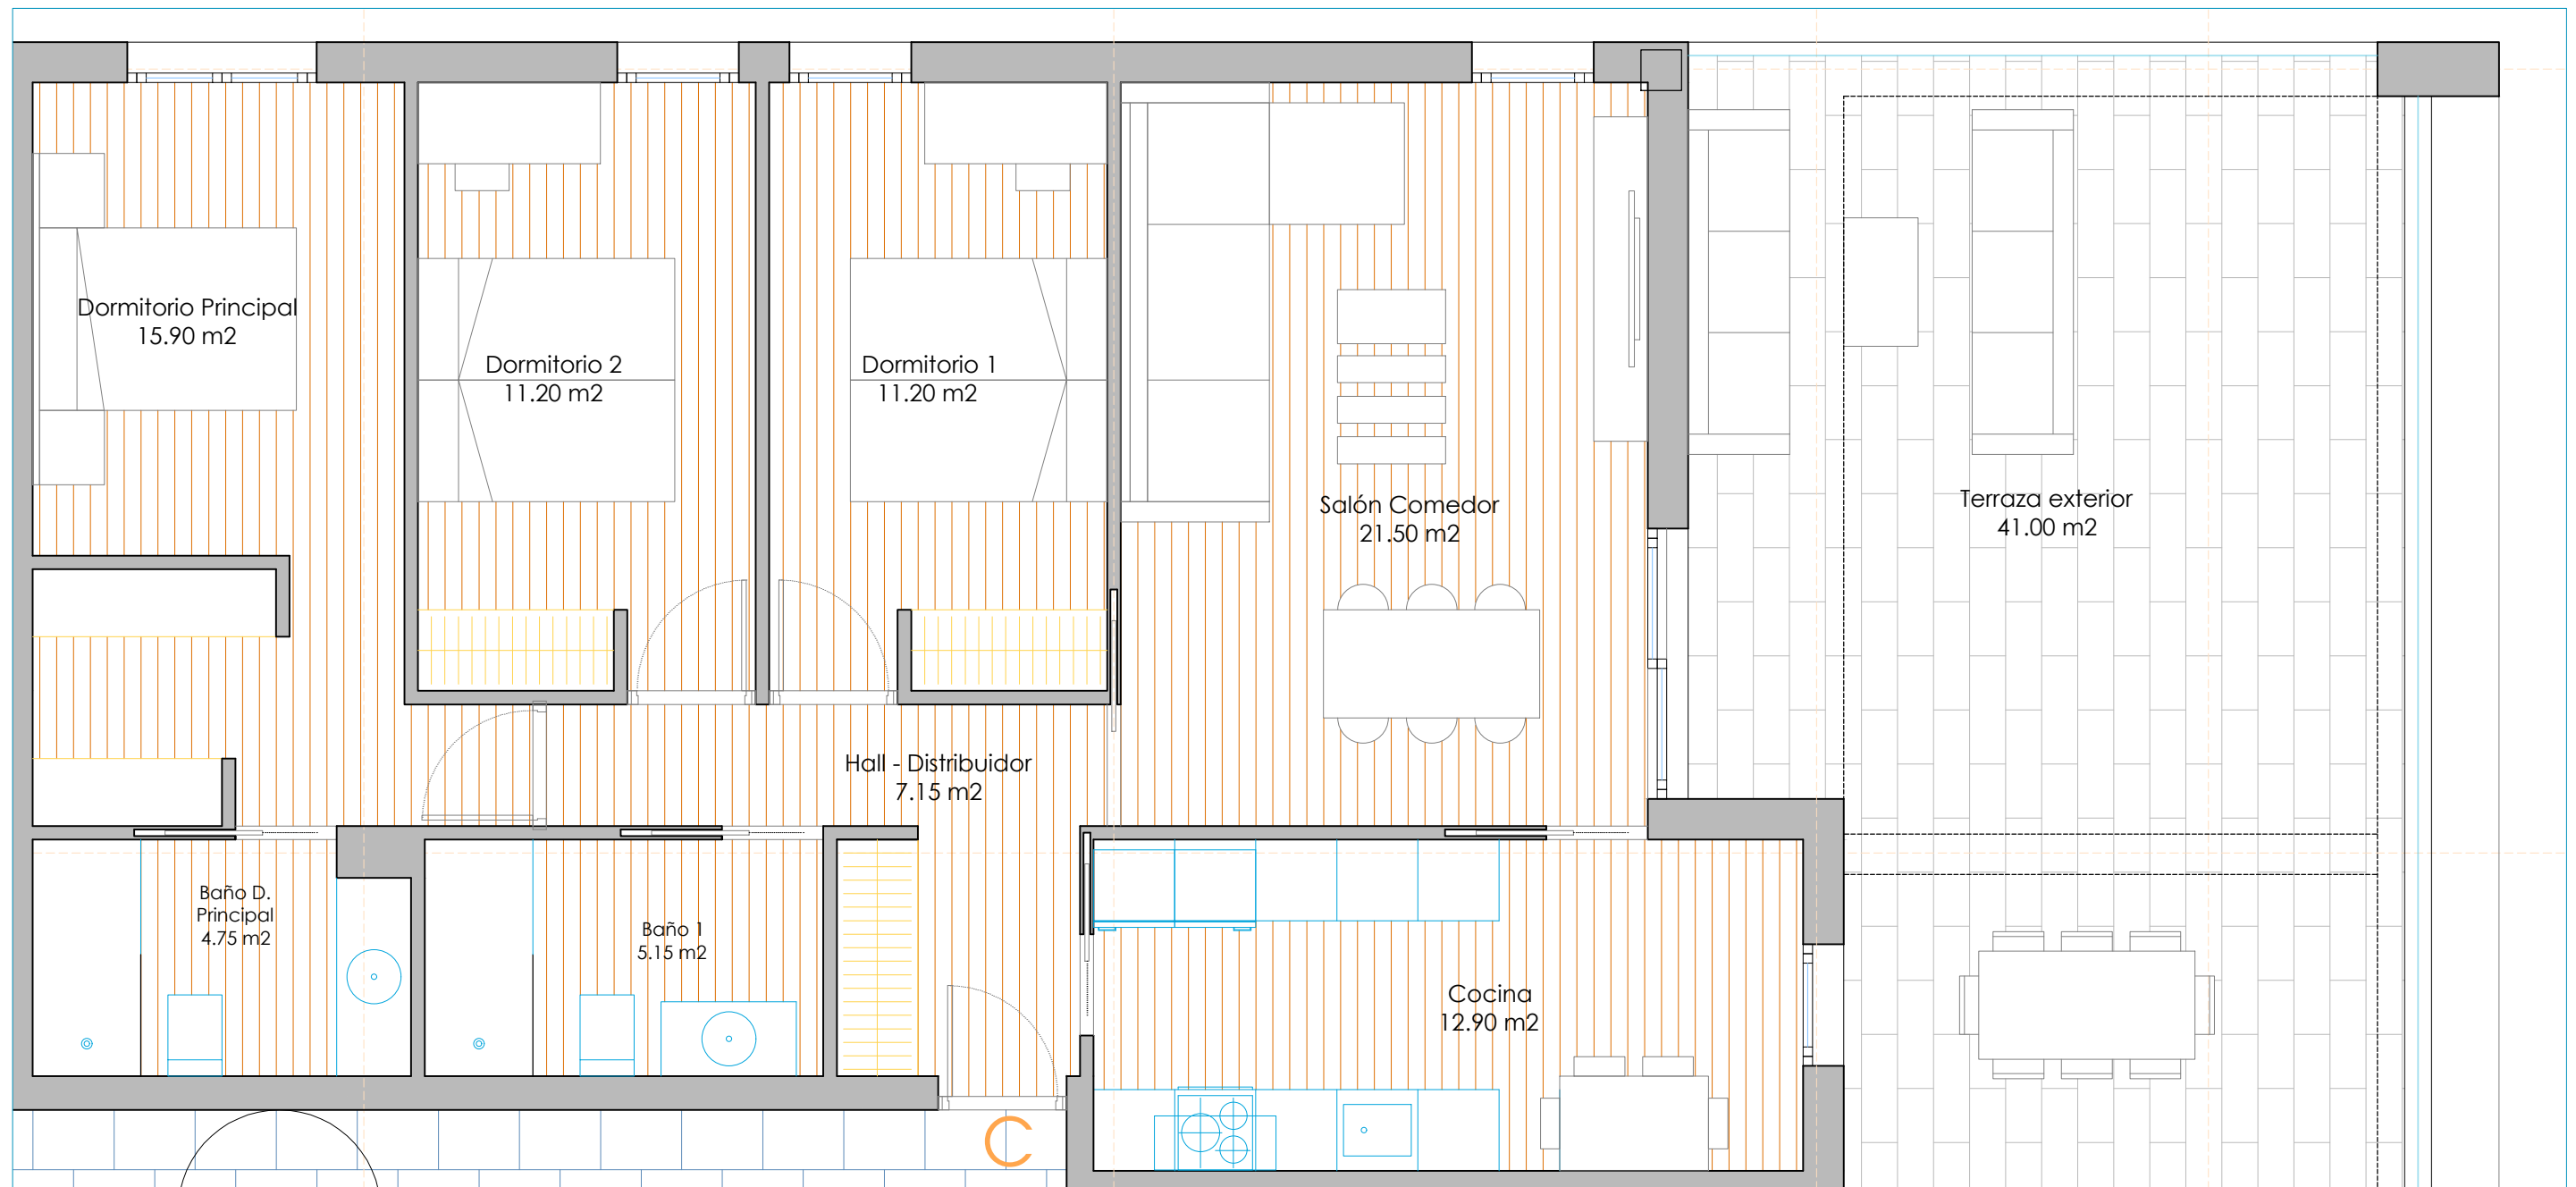

VIVIENDA TIPO - 3DORMITORIOS - ÁTICO C	
Hall - Distribuidor	7.15 m2
Salón Comedor	21.50 m2
Cocina	12.90 m2
Dormitorio Principal	15.90 m2
Baño D. Principal	4.75 m2
Dormitorio 1	11.20 m2
Dormitorio 2	11.20 m2
Baño 1	5.15 m2
TOTAL UTIL INTERIOR VIVIENDA	
89.75 m2	
Terraza exterior	41.00 m2
TOTAL UTIL VIVIENDA	
130.75 m2	
TOTAL CONSTRUIDA VIVIENDA	
103.85 m2	
Plaza de Garaje	24
Trastero	11

NUEVA PROMOCIÓN DE 20 VIVIENDAS CON GARAJES Y TRASTEROS

CALLE MIÑO Y CALLE SAN CARLOS DEL VALLE - CIUDAD REAL

* Este plano tiene carácter informativo, pudiendo sufrir modificaciones la vivienda con respecto al proyecto original de edificación por razones técnicas, jurídicas y/o comerciales.